

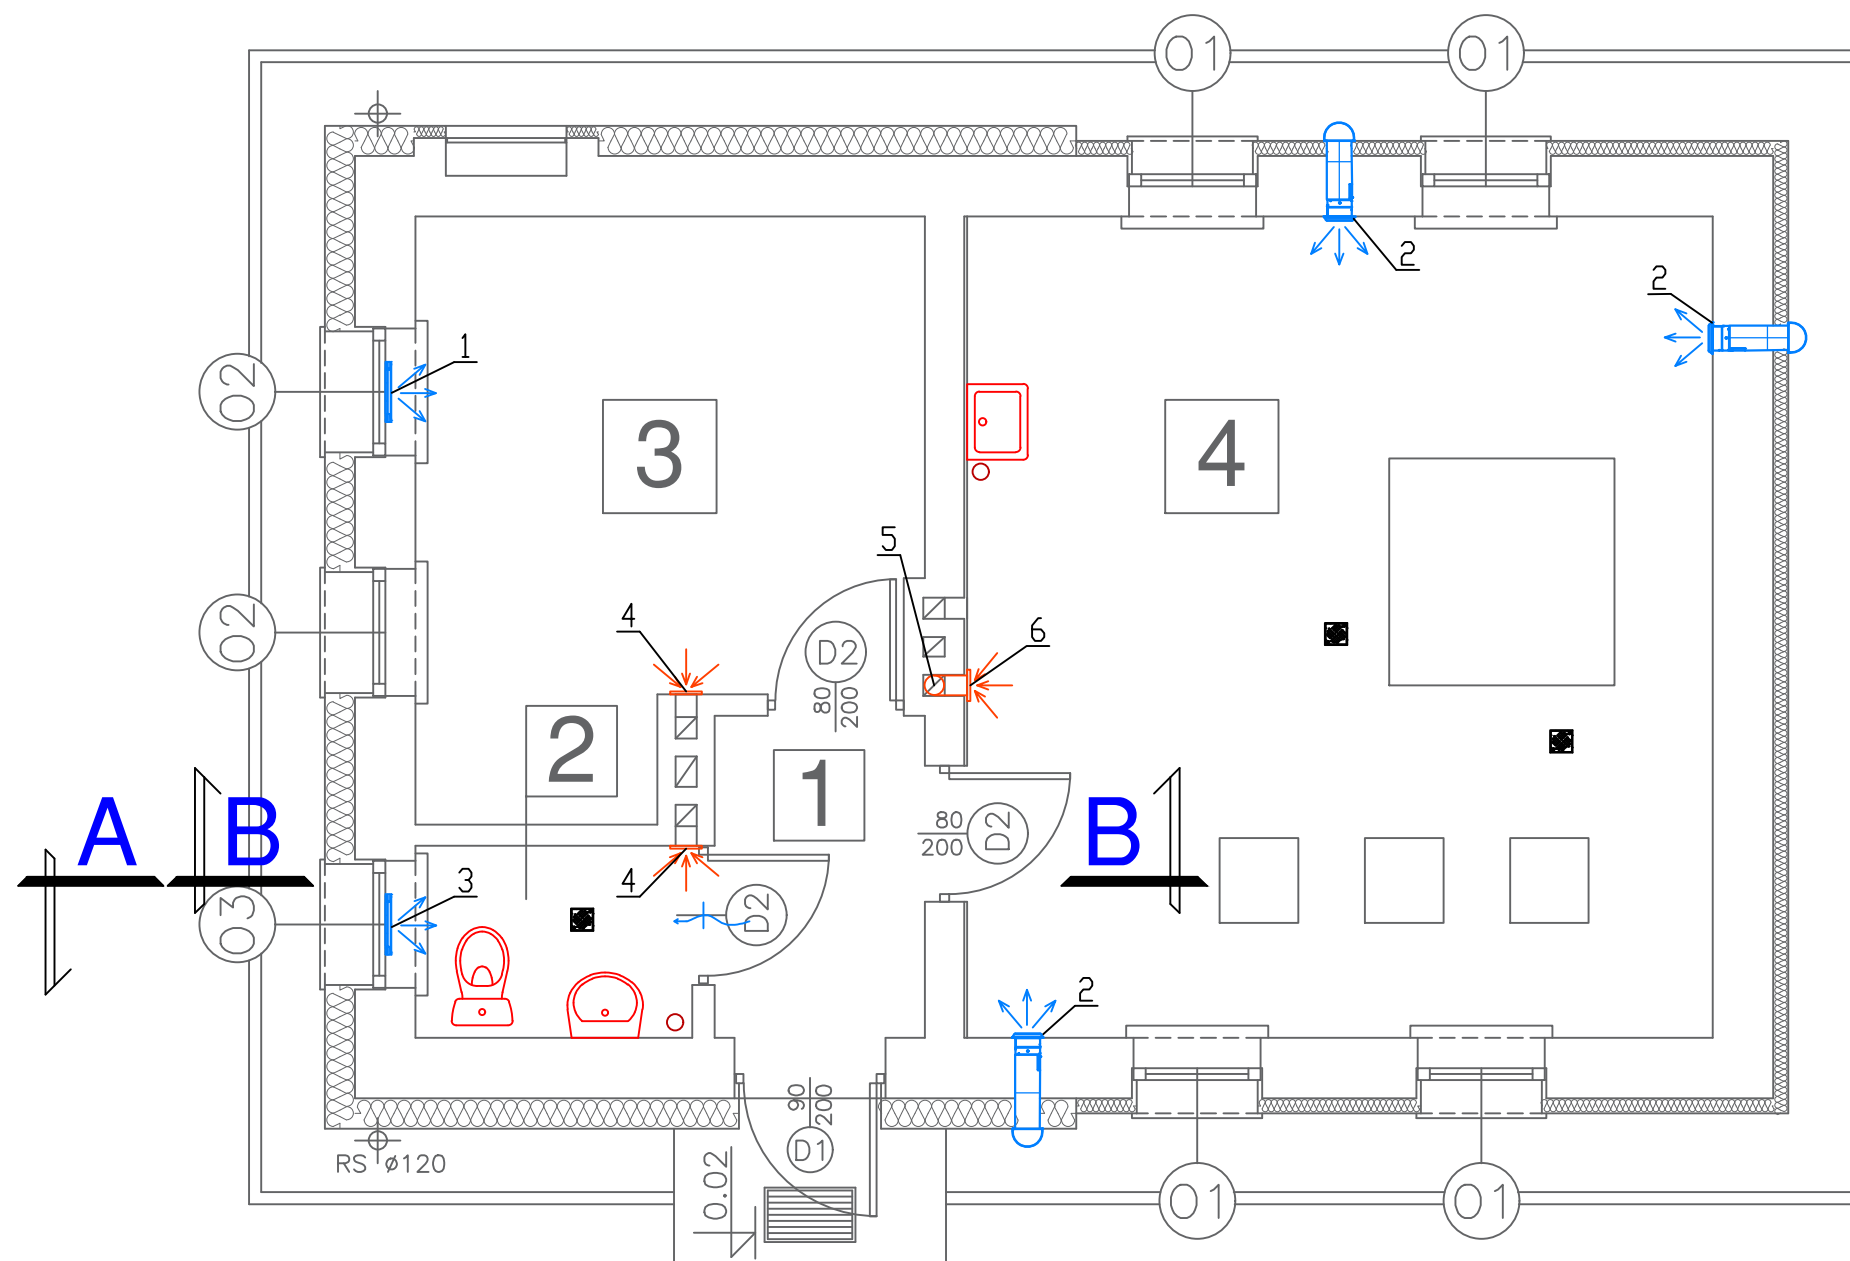


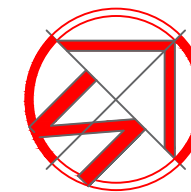

- 1 Nawiewnik okienny np. AERECO EMM.703 HP o wyd. 6-27 m³/h
2 Nawietrzak z grzałką Q_{naw} = 94m³/h np. NDG-150
3 Nawiewnik okienny np. AERECO EMM.709 o wyd. 7-35 m³/h
4 Wentylator np. VENTS 100 QUIET
(wył. światła+ włącznik z programatorem)
5 Przewód okrągły B1 Ø 130
6 Kratka wywiewna B x H = 130 x 300mm

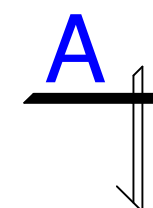

© ELEKTROPROJEKT, ALL RIGHTS RESERVED					
Biuro projektowe:		 Elektroprojekt® S.A.		Elektroprojekt S.A. 20-346 Lublin, ul. Długa 5 Centr. 81 744 00 11, tel. 579 470 350 lublin@elektroprojekt.pl www.elektroprojekt.pl	
Oddział w Lublinie					
Faza projektu:		Branża:			
PROJEKT TECHNICZNY		SANITARNA			
Zespół autorski:		Imię i nazwisko:	Specjalność:	Numer uprawnień:	Podpis:
Projektant:		mgr inż. Grzegorz Klimek	sanitarna	LUB/0201/PWOS/06	
Opracowanie:		mgr inż. Arkadiusz Mączka	sanitarna		
Sprawdzający:					
Nr umowy:		EP9-2339/2022	Część:	Tom:	Data:
			-	1	03.2021
Obiekt:					
BUDYNEK UJĘCIA WODY W STRYŻEWICACH					
23-107 Strzyżewice; działka nr ewid. 966/2, obr. 19 Strzyżewice jednostka ewid. 060912_Strzyżewice					
Tytuł rysunku:					
RZUT PRZYZIEMIA WENTYLACJA					
Nr archiwalny:	Rewizja:	Format:	Skala:	Arkusz:	Nr kolejny:
3-08627	00	A3	1:50	.	S-04