


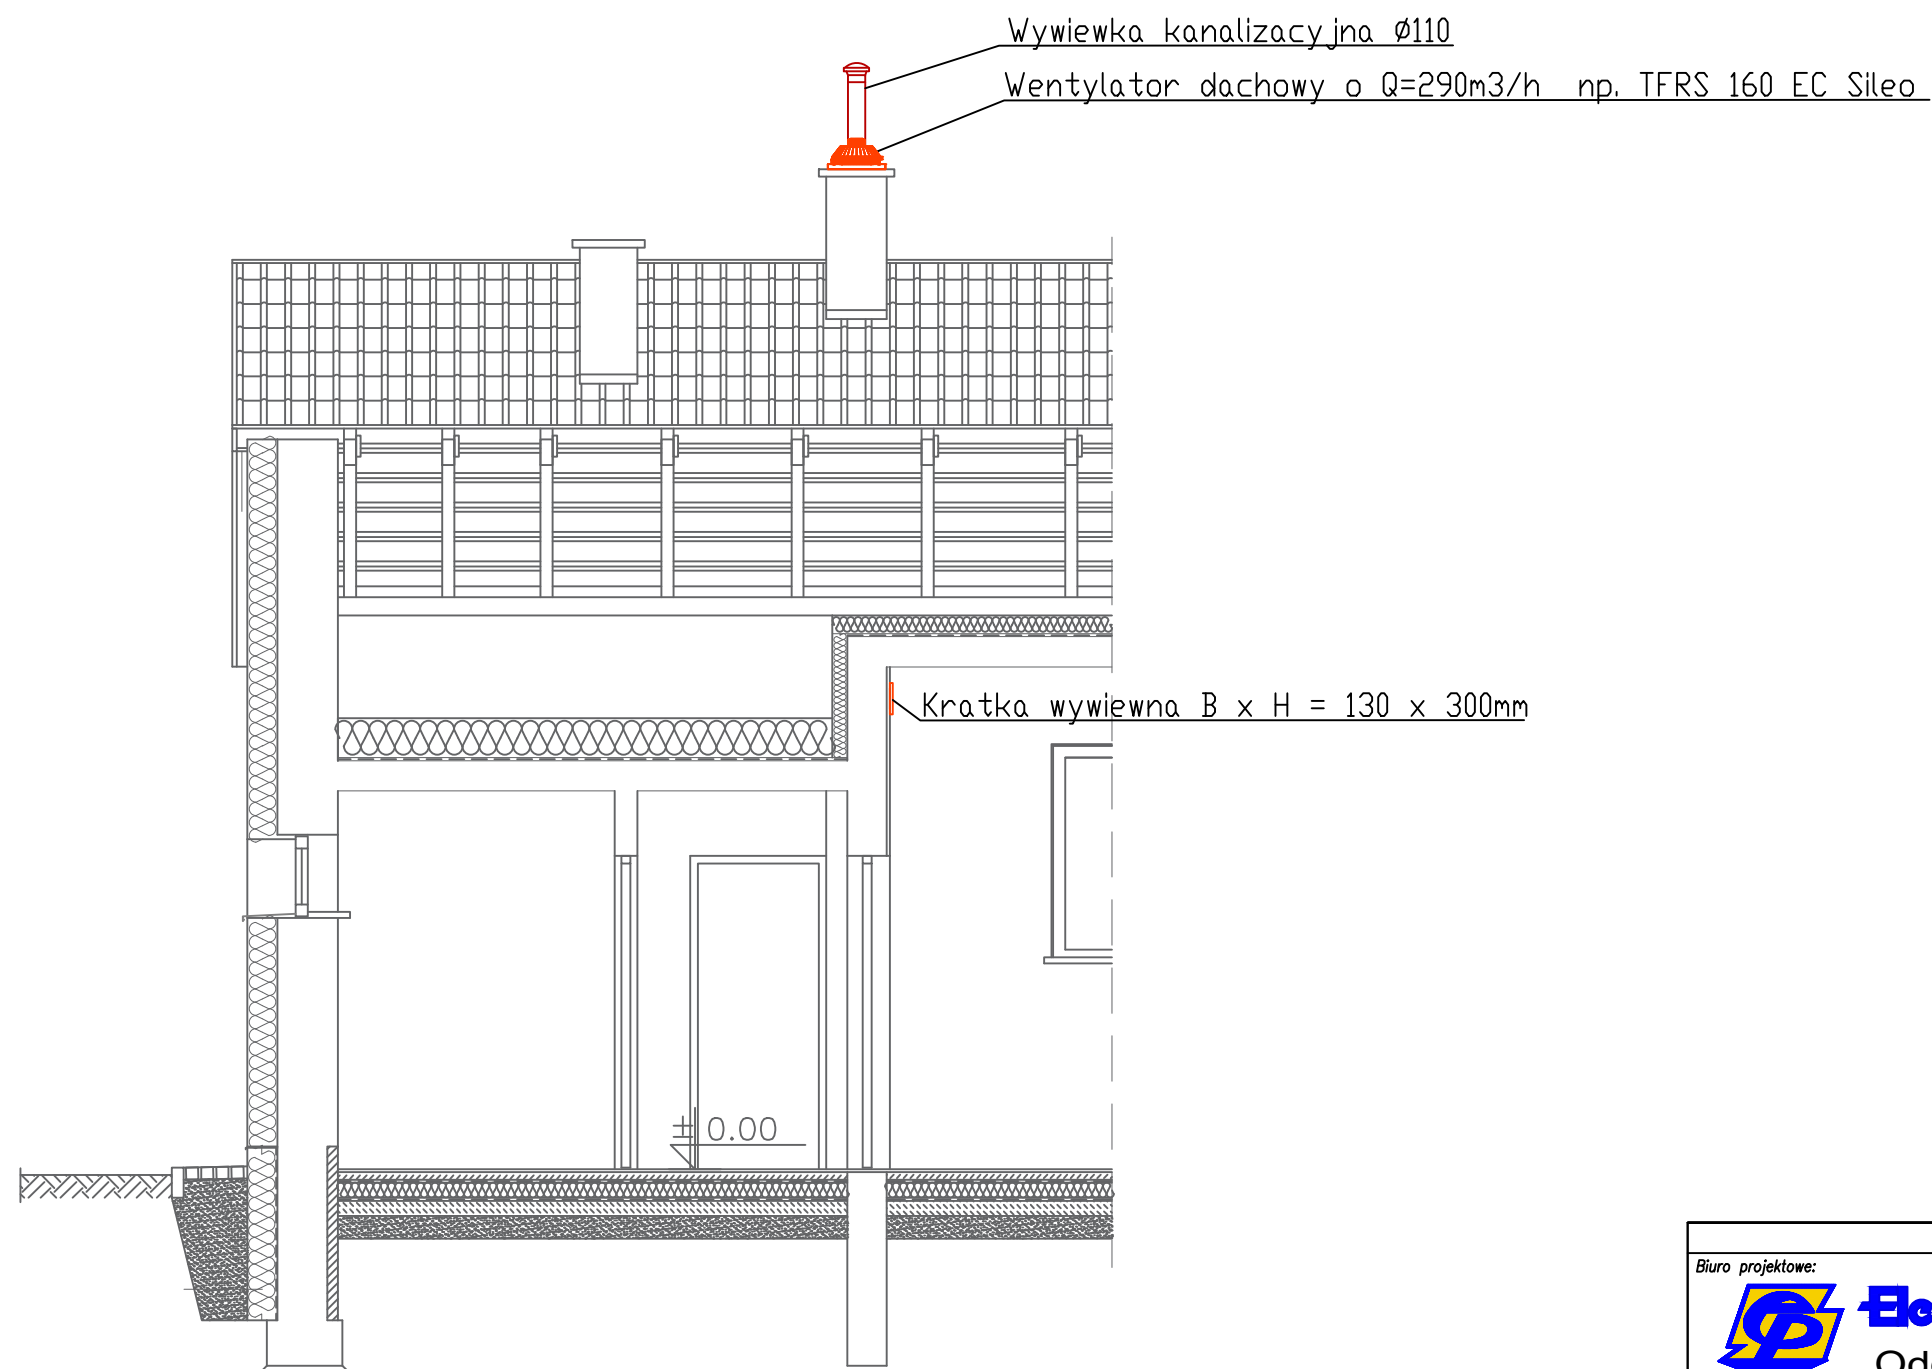

© ELEKTROPROJEKT, ALL RIGHTS RESERVED					
Biuro projektowe:				Elektroprojekt S.A. 20-346 Lublin, ul. Długa 5 Centr. 81 744 00 11, tel. 579 470 350 lublin@elektroprojekt.pl www.elektroprojekt.pl	
		Oddział w Lublinie			
Faza projektu:			Branża:		
PROJEKT TECHNICZNY			SANITARNA		
Zespół autorski:	Imię i nazwisko:	Specjalność:	Numer uprawnień:	Podpis:	
Projektant:	mgr inż. Grzegorz Klimek	sanitarna	LUB/0201/PWOS/06		
Opracowanie:	mgr inż. Arkadiusz Mączka	sanitarna			
Sprawdzający:					
Nr umowy:		Część:	Tom:	Data:	
EP9-2339/2022		-	1	03.2021	
Obiekt:					
BUDYNEK UJĘCIA WODY W STRYŻEWICACH					
23-107 Strzyżewice; działka nr ewid. 966/2, obr. 19 Strzyżewice jednostka ewid. 060912_Strzyżewice					
Tytuł rysunku:					
PRZEKRÓJ B-B WENTYLACJA					
Nr archiwalny:	Rewizja:	Format:	Skala:	Arkusz:	Nr kolejny:
3-08629	00	A3	1:50	.	S-06