
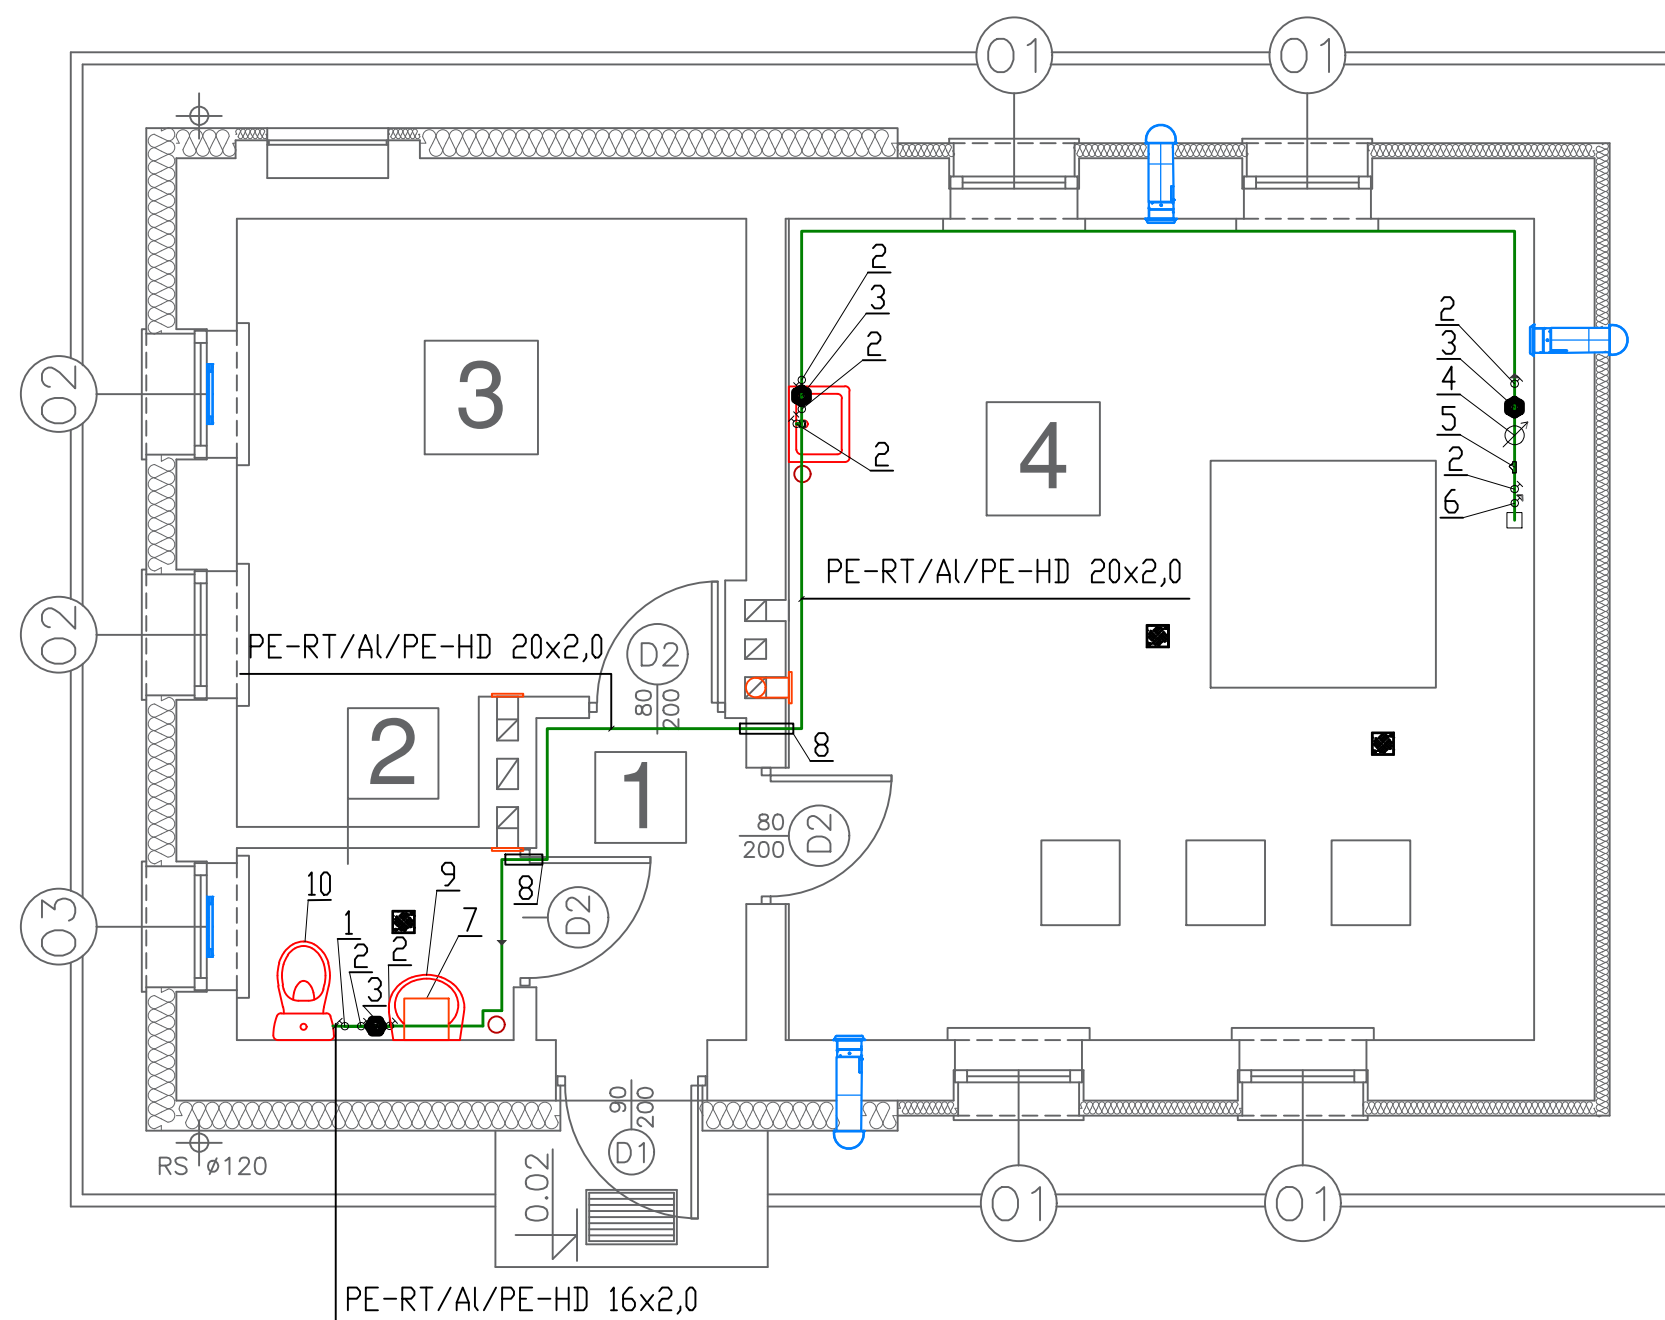


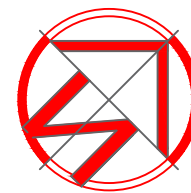

- 1 Zawór odcinający 1/2"
- 2 Zawór odcinający 3/4"
- 3 Zawór antyskażeniowy 3/4"
- 4 Wodomierz 3/4" Q nom = 1,5m³/h (opcja)
- 5 Filtr siatkowy 3/4" (opcja)
- 6 Reduktor ciśnienia (opcja)
- 7 Podgrzewacz wody V = 10 l, P=2kW
z zaworem bezpieczeństwa
- 8 Tuleja ochronna
- 9 Umywalka z baterią jednouchwytową
- 10 Miska ustępowa z połączeniem elastycznym

© ELEKTROPROJEKT, ALL RIGHTS RESERVED					
Biuro projektowe:		 Elektroprojekt® S.A.		Elektroprojekt S.A. 20-346 Lublin, ul. Długa 5 Centr. 81 744 00 11, tel. 579 470 350 lublin@elektroprojekt.pl www.elektroprojekt.pl	
Oddział w Lublinie					
Faza projektu:			Branża:		
PROJEKT TECHNICZNY			SANITARNA		
Zespół autorski:		Imię i nazwisko:	Specjalność:	Numer uprawnień:	Podpis:
Projektant:		mgr inż. Grzegorz Klimek	sanitarna	LUB/0201/PWOS/06	
Opracowanie:		mgr inż. Arkadiusz Mączka	sanitarna		
Sprawdzający:					
Nr umowy:		EP9-2339/2022	Część:	Tom:	Data:
			-	1	03.2021
Obiekt:					
BUDYNEK UJĘCIA WODY W STRYŻEWICACH					
23-107 Strzyżewice; działka nr ewid. 966/2, obr. 19 Strzyżewice jednostka ewid. 060912_Strzyżewice					
Tytuł rysunku:					
RZUT PRZYZIEMIA WODA					
Nr archiwalny:		Rewizja:	Format:	Skala:	Arkusz:
3-08632		00	A3	1:50	.
					Nr kolejny:
					S-09