
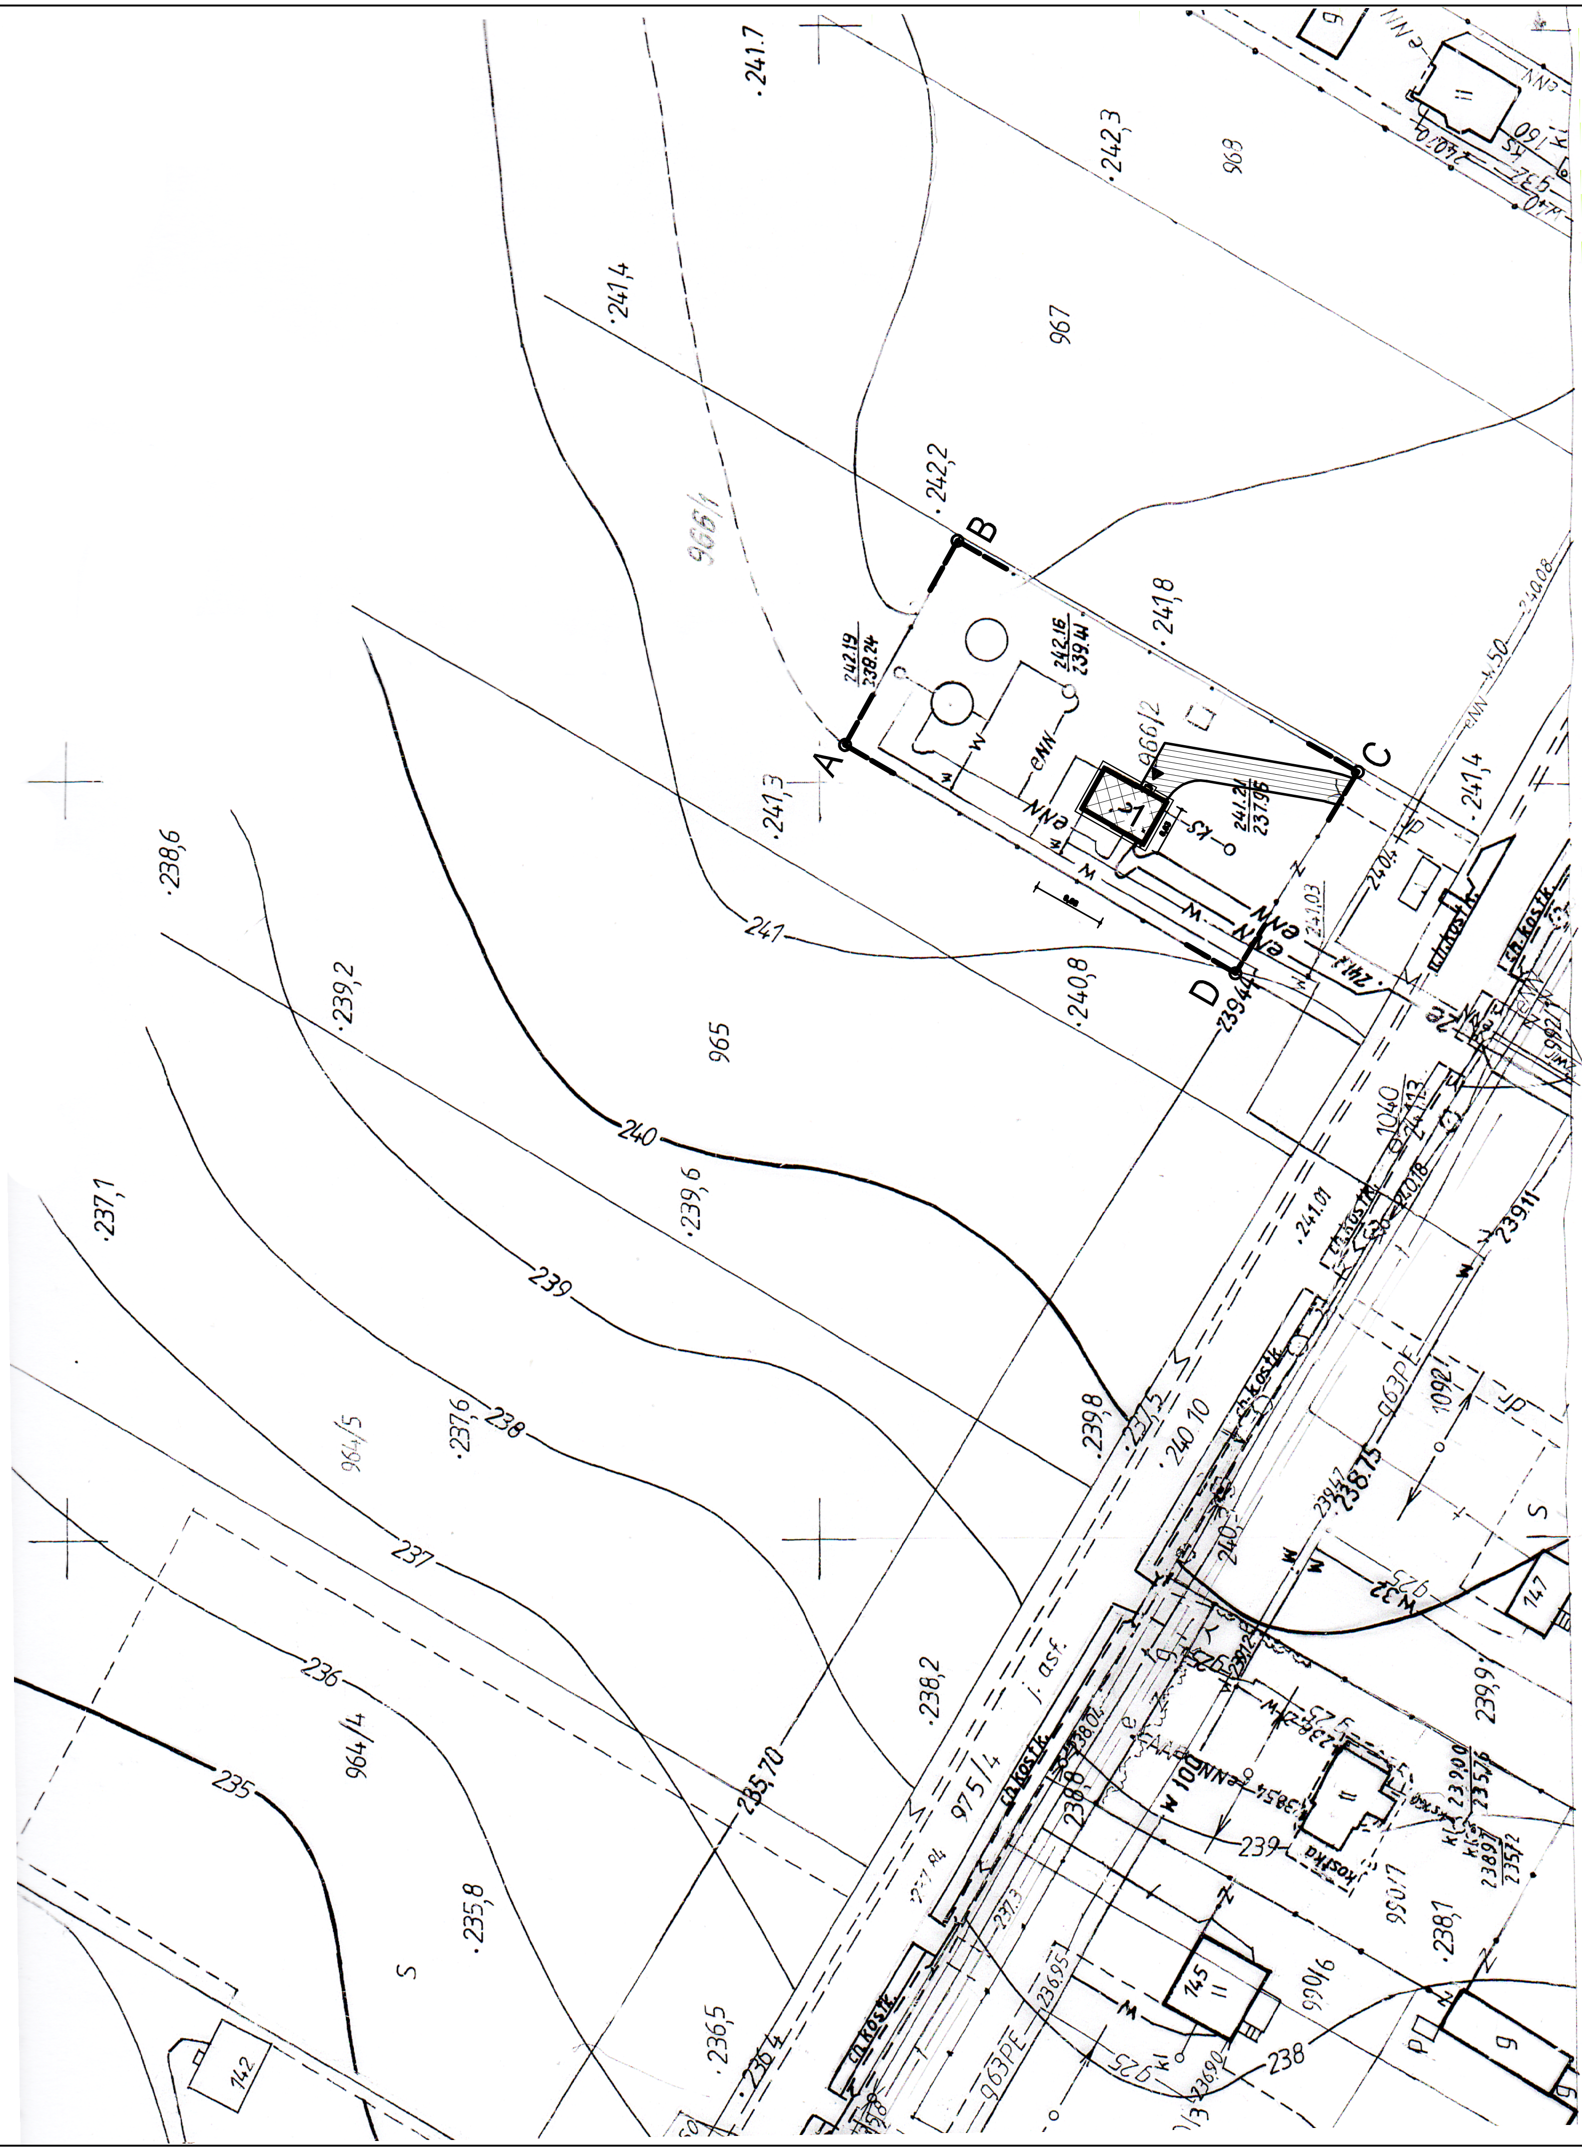


OZNACZENIA

Symbol	Opis
A-B-C-D-A	Granice opracowania

OBIEKTY REMONTOWANE

1.	budynek ujęcia wody
	nawierzchnia dojazdów/ chodnika

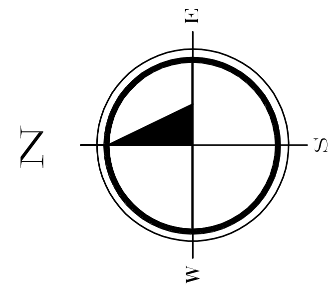

Zmiana nr:	Data:	Treść zmiany:	Podpis:

© ELEKTROPROJEKT, ALL RIGHTS RESERVED

Biuro projektowe:

Elektroprojekt® S.A.
Oddział w Lublinie

Elektroprojekt S.A.
20-445 Lublin, ul.Zemborzycka 53
tel. 81-744 00 11; 579 470 354
lublin@elektroprojekt.pl
www.elektroprojekt.pl

Faza projektu: PROJEKT TECHNICZNY		Branża: ARCHITEKTURA	
Zespół autorski: Imię i nazwisko:	Specjalność:	Numer uprawnień:	Podpis:
Projektant: Joanna Wrzosek-Kossowska	architektoniczna	125/LBOKK/2014	
Projektant:			
Projektant:			
Opracowanie: Grzegorz Wójcik			
Sprawdzający: .	.	.	

Nr umowy:	Część:	Tom:	Data:
EP9-2339/2022	.	.	03.2022

Obiekt:

BUDYNEK UJĘCIA WODY W STRZYŻEWICACH

.

23-107 Strzyżewice; działka nr ewid. 966/2, obr. 19 Strzyżewice
jednostka ewid. 060912_Strzyżewice

Tytuł rysunku:

PLAN LOKALIZACJI OBIEKTU

.

Nr archiwalny:	Rewizja:	Format:	Skala:	Arkusz:	Nr kolejny:
3-08603	00	A3	1:1000	.	A01