PROJEKT BUDOWLANY I WYKONAWCZY
SIECI WODOCIĄGOWEJ W STRZYŻEWICACH

PROFILE PODŁUŻNE PRZEWODÓW

SKALA 1:100/500

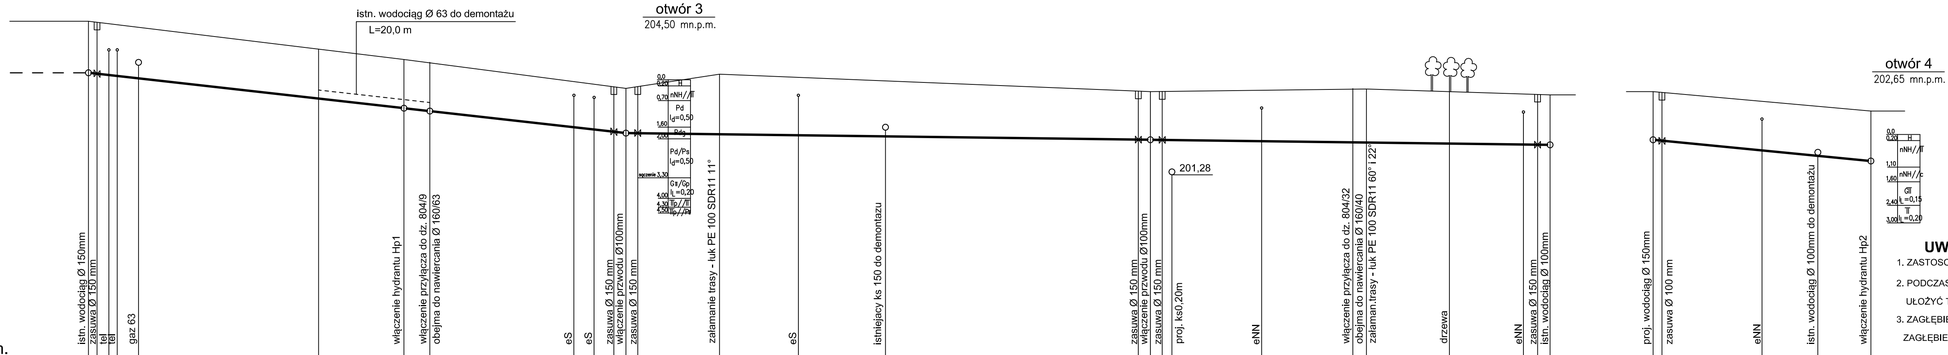

UWAGI:

1. ZASTOSOWANO RURY PE100 SDR11 RC PN16 Ø 110 x 10,0 mm I Ø 160 x 14,6 mm
2. PODCZAS ZASYPYWANIA WYKOPU, NAD RUROCIĄGIEM NA WYSOKOŚCI 0,3 - 0,5m, NALEŻY UŁOŻYĆ TAŚMĘ LOKALIZACYJNO - OSTRZEGAWCZĄ
3. ZAGŁĘBIENIE PRZEWODÓW W WĘZŁACH W1 I W5 NALEŻY DOSTOSOWAĆ DO ZAGŁĘBIENIA ISTNIEJĄCYCH PRZEWODÓW WODOCIĄGOWYCH

PP. 195,00 m n.p.m.

| | | |