


**PROJEKT BUDOWLANY I WYKONAWCZY
SIECI WODOCIĄGOWEJ W STRZYŻEWICACH**

PROFİL PODŁUŻNE PRZEWODÓW

SKALA 1:100/500


Otwór 2

203,70 mn.p.m.

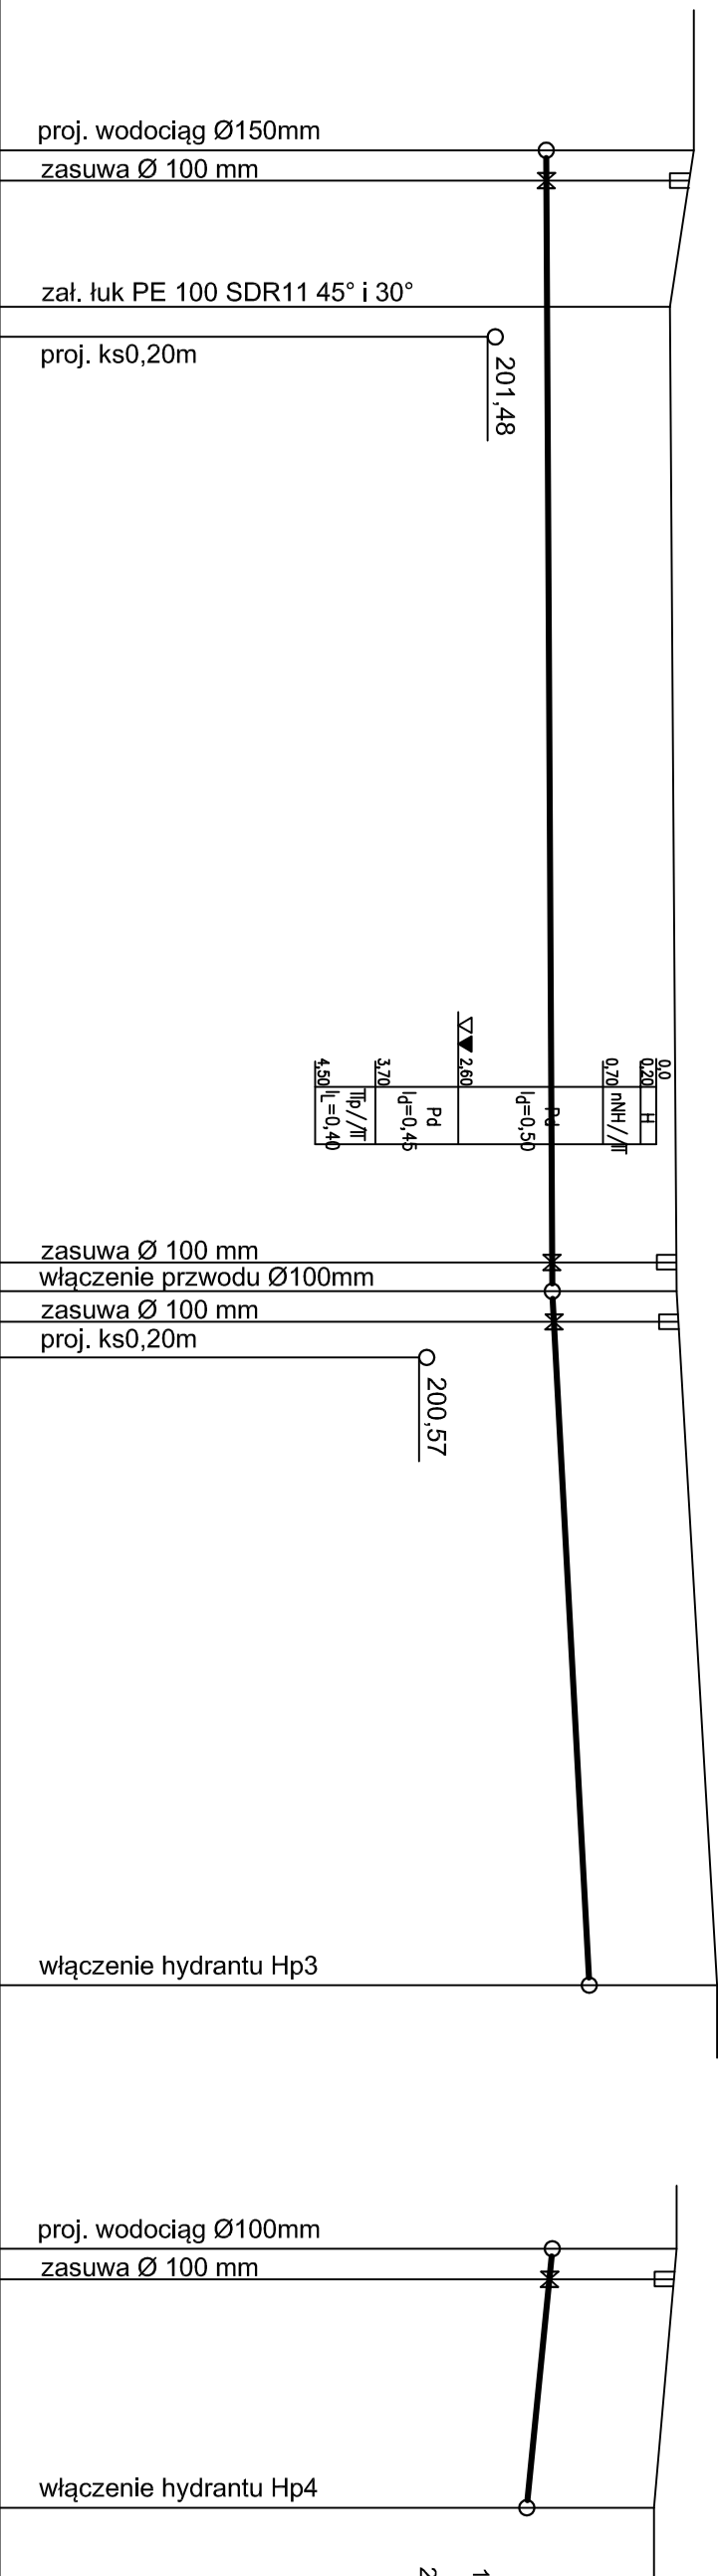

UWAGI:

1. ZASTOSOWANO RURY PE100 SDR11 RC PN16 Ø 110 x 10,0 mm I Ø 160 x 14,6 mm
2. PODCZAS ZASTĘPIWANIA WYKOPU, NAD RUROCIĄGIEM NA WYSOKOŚCI 0,3 - 0,5m, NALEŻY UŁOŻYĆ TAŚMĘ LOKALIZACYJNO - OSTRZEGAWCZĄ

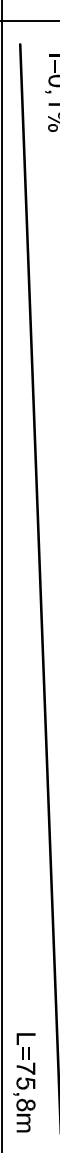SYTUACJA	W3	Z3	W7	W8	W7	W9
RZĘDNE TERENU	204,22	203,90	203,99	204,53	203,99	203,69
RZĘDNE OSI PRZEWODU	202,26	202,28	202,34	202,83	202,34	202,00
SPADKI, DŁUGOŚCI	$i=0,1\%$ 		$i=1,1\%$ 		$i=2,0\%$ 	
ŚREDNICE, MATERIAŁ	Rury PE 100 SDR11 klasy RC PN16 Ø 110 x 10,0mm			Rury PE 100 SDR11 klasy RC PN16 Ø 110 x 10,0mm		
GŁĘBOKOŚCI	1,96	1,62	1,65	1,70	1,70	1,70
ODLEGŁOŚCI	0,0	10,4 12,4	75,8 75,8	21,9	0,0	17,2
POSADOWIENIE	PRZEKRÓJ POSADOWIENIA P2 WG RYS. NR 4			PRZEKRÓJ POSADOWIENIA P2 WG RYS. NR 4		
HEKTOMETRY	00			01	00	

INWESTOR: GMINA STRZYŻEWICE	
23 - 107 Strzyżewice 109	
tel: 81 566-60-25 e-mail: strzyzewice@lubelskie.pl	
WYKONAWCA: Zakład Techniczny ISAN SERWIS	
20-515 Lublin, Prawieśniki - Kolonia 48C	
tel: 605-195-006	
TYTUŁ PROJEKTU	DATA
PROJEKT BUDOWY SIECI WODOCIĄGOWEJ W STRZYŻEWICACH	X - 2020
BRANŻA	NR RYS.
PROJEKT BUDOWLANY I WYKONAWCZY	3
TYTUŁ RYSUNKU	SKALA
PROFILE PODUŁŻNE PRZEWODÓW	1:100/500
PROJEKTANT	
mgr inż. JOLANTA RÓŻECKA	upr. nr 279/LP/99
SPRAWOZDAJCA	
mgr inż. JANUSZ RUDKO	upr. 493/LP/2001