


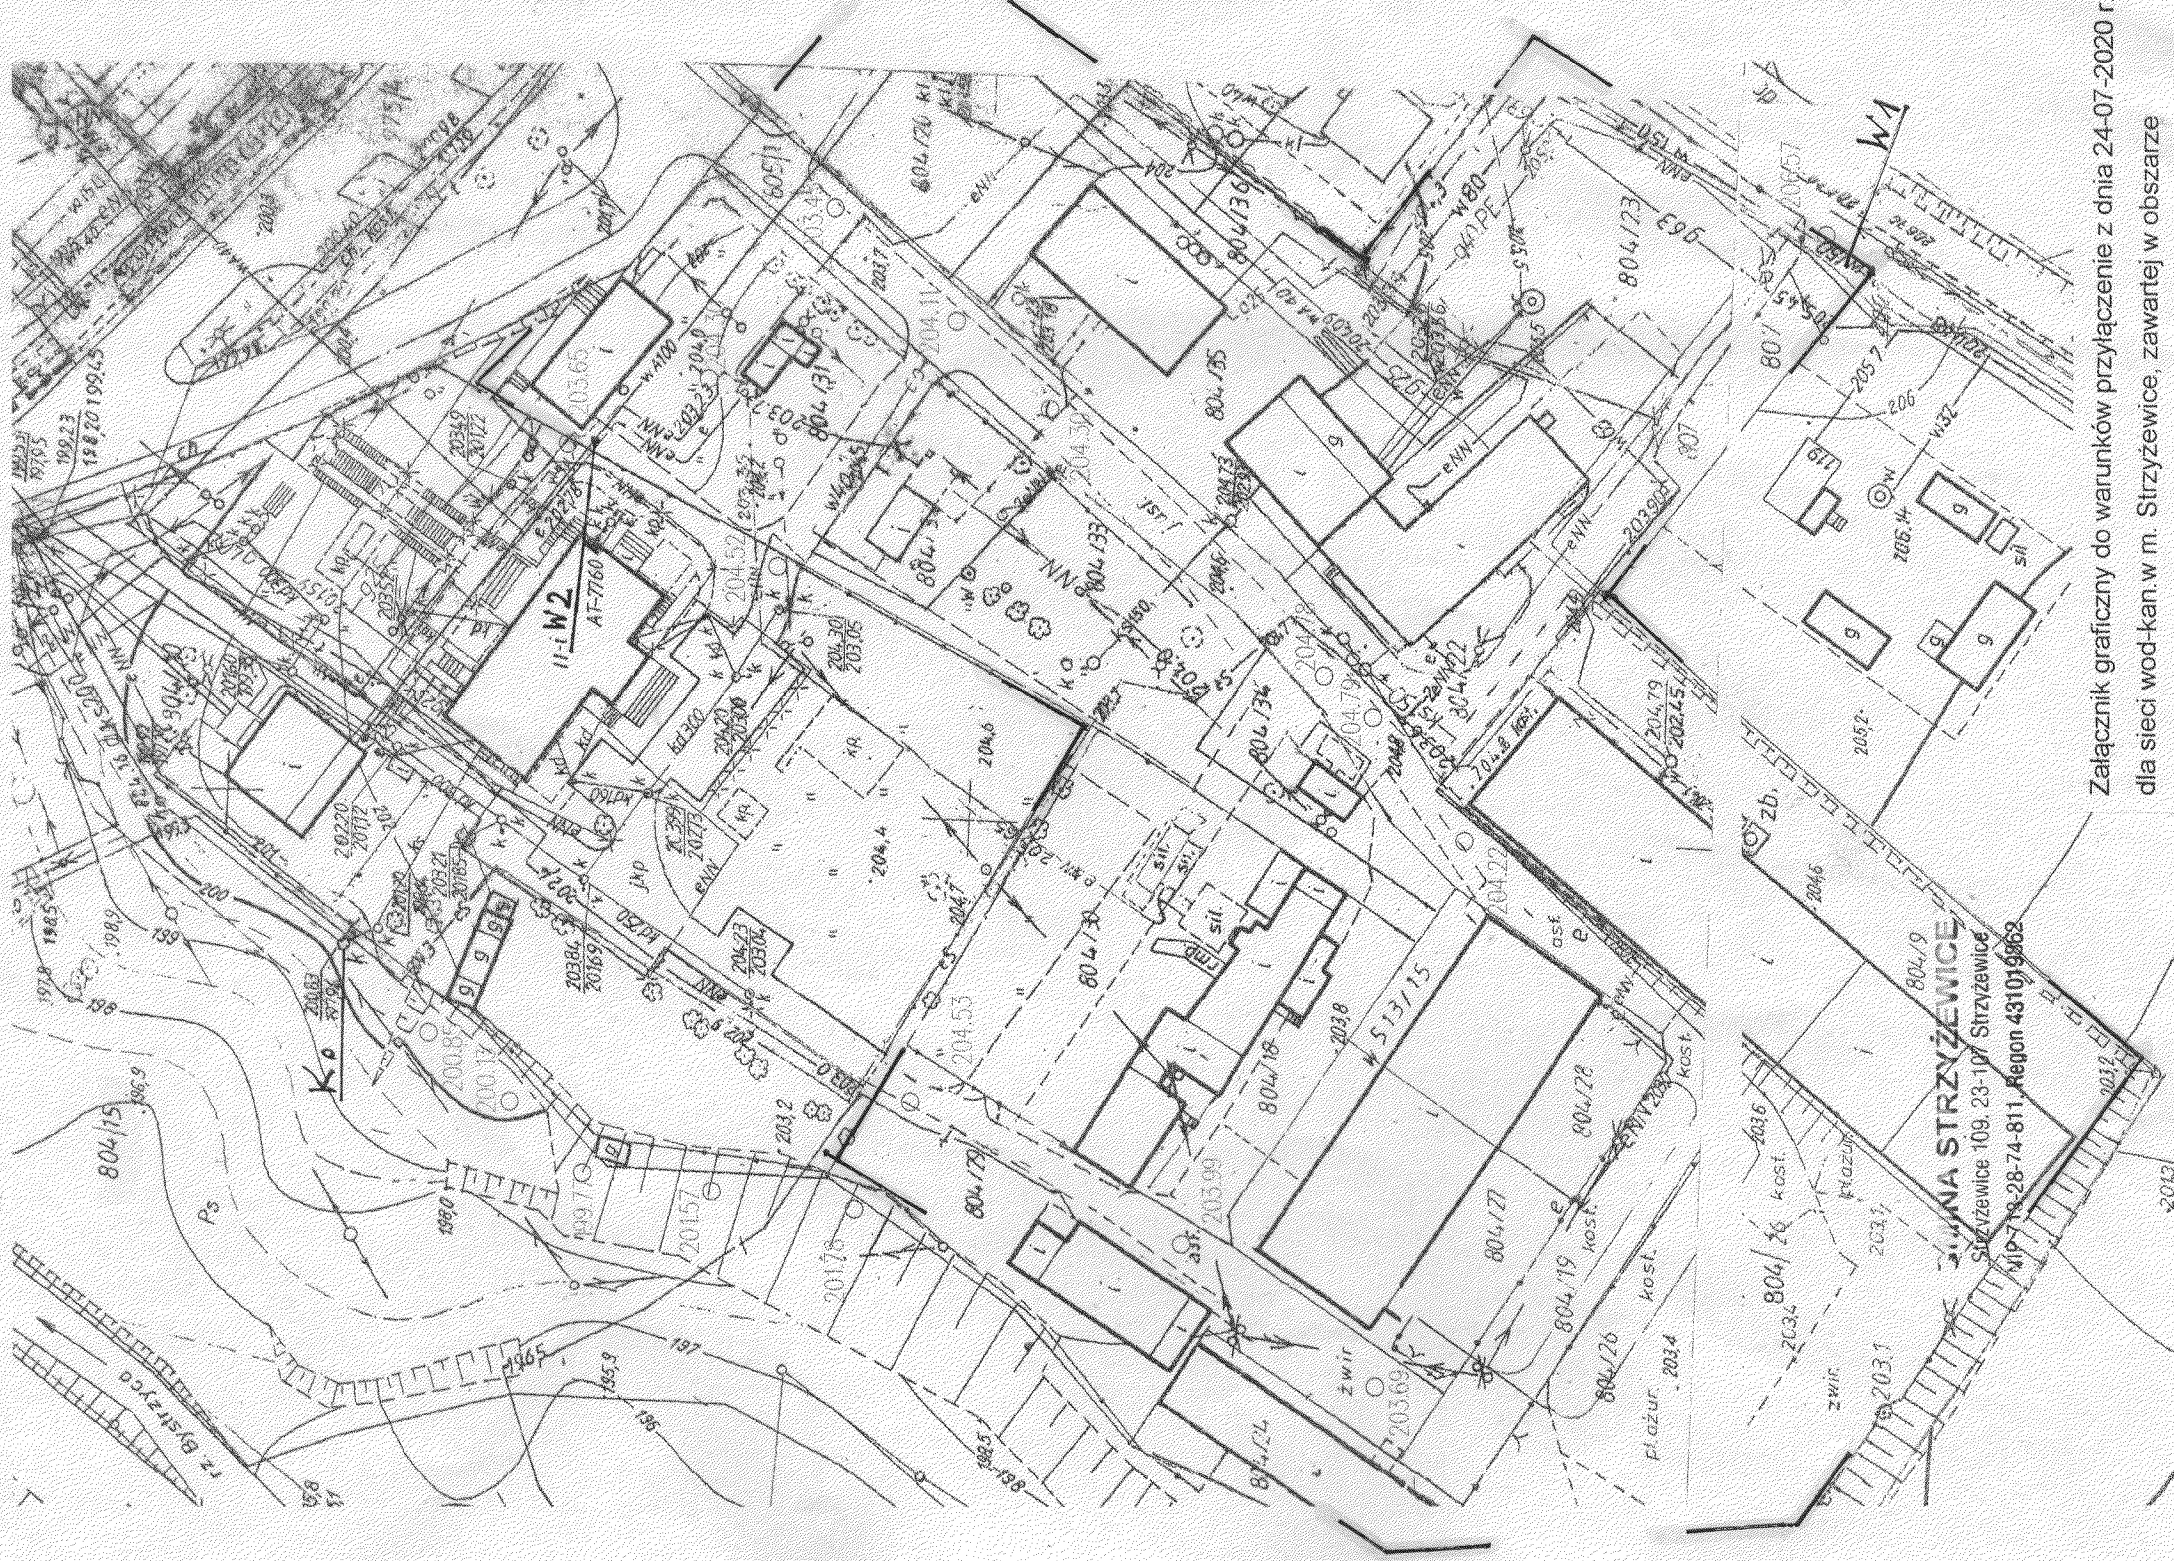

WŁAŚCICIEL
STRZYŻEWICE
Strzyżewice 109, 23-107 Strzyżewice
NIP 14-28-74-811, Regon 431019862

Załącznik graficzny do warunków przyłączenia z dnia 24-07-2020 r.
dla sieci wod-kan w m. Strzyżewice, zawartej w obszarze

GMINA STRYZEWICE

Strzyżewice 109, 23-107 Strzyżewice

NIP 713-28-74-811, Regon 431019862

Strzyżewice, dnia 24.07.2020 r.

KRRJL.7021.9.2020

Warunki techniczne włączenia sieci wod.-kan. w m. Strzyżewice

Zapewniamy odprowadzenie ścieków i dostawę wody dla posesji w m. Strzyżewice zawartych w obszarze oznaczonym kolorem pomarańczowym na załączniku graficznym.

Przedmiotowe sieci należy zaprojektować w oparciu o poniższe warunki:

I. Ad sieci wodociągowej

- Miejsce włączeń do istniejących sieci - w punktach oznaczonych na załączniku jako W1 (na dz.807) oraz W2 (na dz. 804/31).
- Materiał rur - PE100, czym średnicę rurociągu spinającego W1 z W2 przyjąć w wielkości DN 160,
- Materiał uzbrojenia – kształtki z żeliwa sferoidalnego a ponadto zasuwy klinowe z miękkim uszczelnieniem.
- Inne wymagania:

- ☐ projektowaniem należy objąć przepięcie wszystkich czynnych przyłączy do nowego wodociągu.
- ☐ trasy wodociągu oznakować taśmą lokalizacyjno-ostrzegawczą,
- ☐ na odcinkach rurociągów kolidujących z istniejącym uzbrojeniem zaprojektować ich montaż w rurach osłonowych

II. Ad sieci kanalizacyjnej

- Miejsce włączenia - usytuowana na dz. 804/16 końcowa studzienka istniejącej kanalizacji o oznaczeniu K₀, której rzędna dna wynosi 197,96 m npm,
- Materiał rur kanalizacyjnych – PVC-U

III. Warunki ogólne

- Projekt budowlany i wykonawczy podlega uzgodnieniu z Urzędem Gminy Strzyżewice,
- Niniejsze warunki są ważne przez okres dwóch lat od dnia ich wydania

Upoważnienia Wójta
mgr inż. Ryszarda Budyńskiego
Zastępca Gminy