


MAPA DO CELÓW PROJEKTOWYCH	
Oznaczenie kancelaryjne zgłoszenia pracy geodezyjnej	GGO.6640.8475.2021
Jednostka ewidencyjna	060912_2
identyfikator nazwa	Strzyżewice
identyfikator nazwa	060912_2.0017
Obręb ewidencyjny	Piotrowice
Działka nr	238
Skala mapy	1:500
Sekcja mapy	145.222.051
Nazwa układu współrzędnych	1965/1
prostopadłych płaskich układu wysokości	Kronsztad 60
Oznaczenie granic obszaru, który był przedmiotem aktualizacji	Obszar oznaczony żółtą linią
Informacje o służebnościach gruntowych mających wpływ na zagospodarowanie gruntów, zlokalizowanych w granicach projektowanej inwestycji	Służebności gruntowych nie badano
Data opracowania mapy	18.10.2021 r.
Nie wyklucza się istnienia w terenie innych nie wykazanych na niniejszej mapie urządzeń podziemnych, które nie były zgłoszone do inwentaryzacji.	
Wykonawca:	Geodeta uprawniony Kazimierz Marczak nr upr. 3754

Starosta Lubelski
2021 8765
19.11.2021
Zup. Starosty Lubelskiego
mgr inż. Ewa Bartoszek

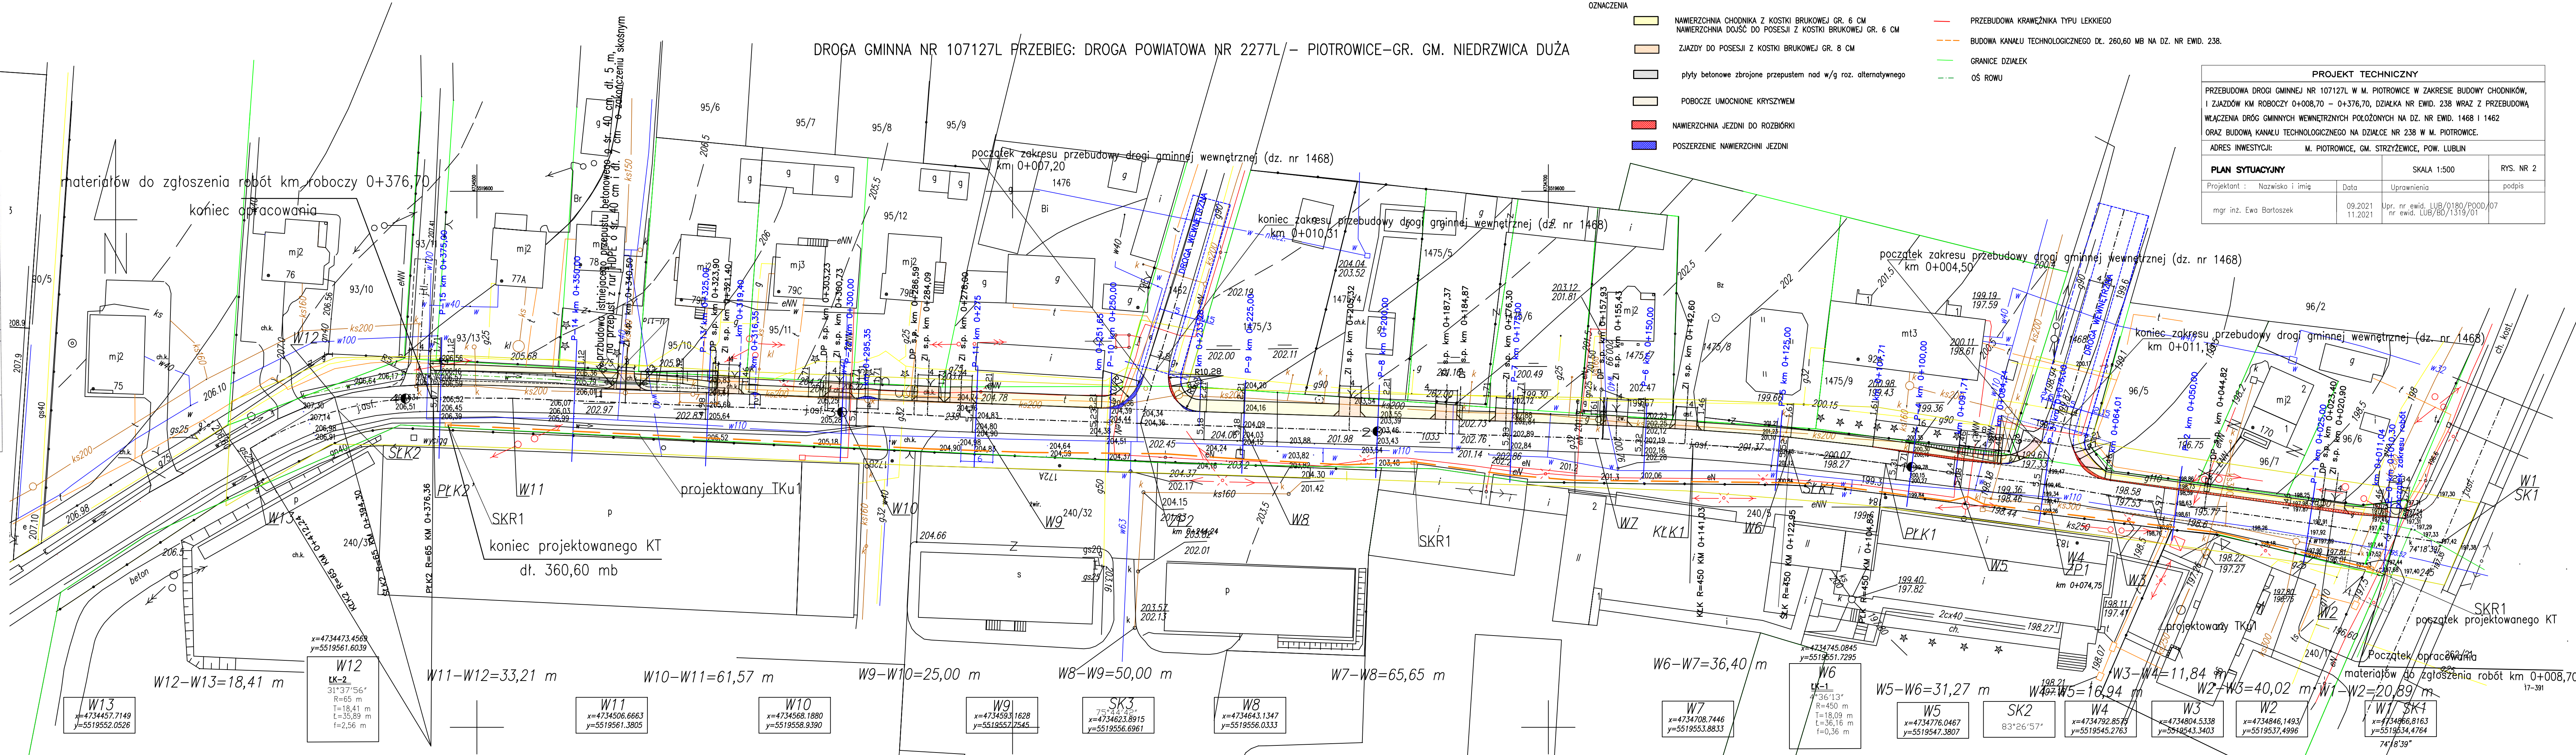

PROJEKT TECHNICZNY			
PRZEBUDOWA DRUGI GMINNEJ NR 107127L W M. PIOTROWICE W ZAKRESIE BUDOWY CHODNIKÓW, I ZJAZDÓW KM ROBOCZY 0+008,70 - 0+376,70, DZIAŁKA NR EWID. 238 WRAZ Z PRZEBUDOWĄ WŁĄCZENIA DRÓG GMINNYCH WEWNĘTRZNYCH POŁOŻONYCH NA DZ. NR EWID. 1468 I 1462 ORAZ BUDOWĄ KANAŁU TECHNOLOGICZNEGO NA DZIAŁCE NR 238 W M. PIOTROWICE.			
ADRES INWESTYCJI: M. PIOTROWICE, GM. STRZYŻEWICE, POW. LUBLIN			
PLAN SYTUACYJNY		SKALA 1:500	RYS. NR 2
Projektant : Nazwisko i imię	Data	Uprawnienia	podpis
mgr inż. Ewa Bartoszek	09.2021 11.2021	Upr. nr ewid. LUB/0180/POOD/07 nr ewid. LUB/80/1319/01	