


MAPA DO CELÓW PROJEKTOWYCH	
Oznaczenie kancelaryjne zgłoszenia pracy geodezyjnej	GGO.6640.8475.2021
Jednostka ewidencyjna	060912_2
identyfikator	Strzyżewice
Obręb ewidencyjny	060912_2.0017
identyfikator	Piotrowice
Działka nr	238
Skala mapy	1:500
Sekcja mapy	145.222.051
Nazwa układu	prostokątnych płaskich
współrzędnych	układu wysokości
Oznaczenie granic obszaru, który był przedmiotem aktualizacji	Obszar oznaczony żółtą linią
Informacje o służebnościach gruntowych mających wpływ na zagospodarowanie gruntów, zlokalizowanych w granicach projektowanej inwestycji	Służebności gruntowych nie badano
Data opracowania mapy	18.10.2021 r.
Nie wyklucza się istnienia w terenie innych nie wykazanych na niniejszej mapie urządzeń podziemnych, które nie były zgłoszone do inwentaryzacji.	
Wykonawca:	Geodeta uprawniony Kazimierz Murczak nr upr. 3754

Starosta Lubelski
2021 8765
19.11.2021
mgr inż. Ewa Bartoszek

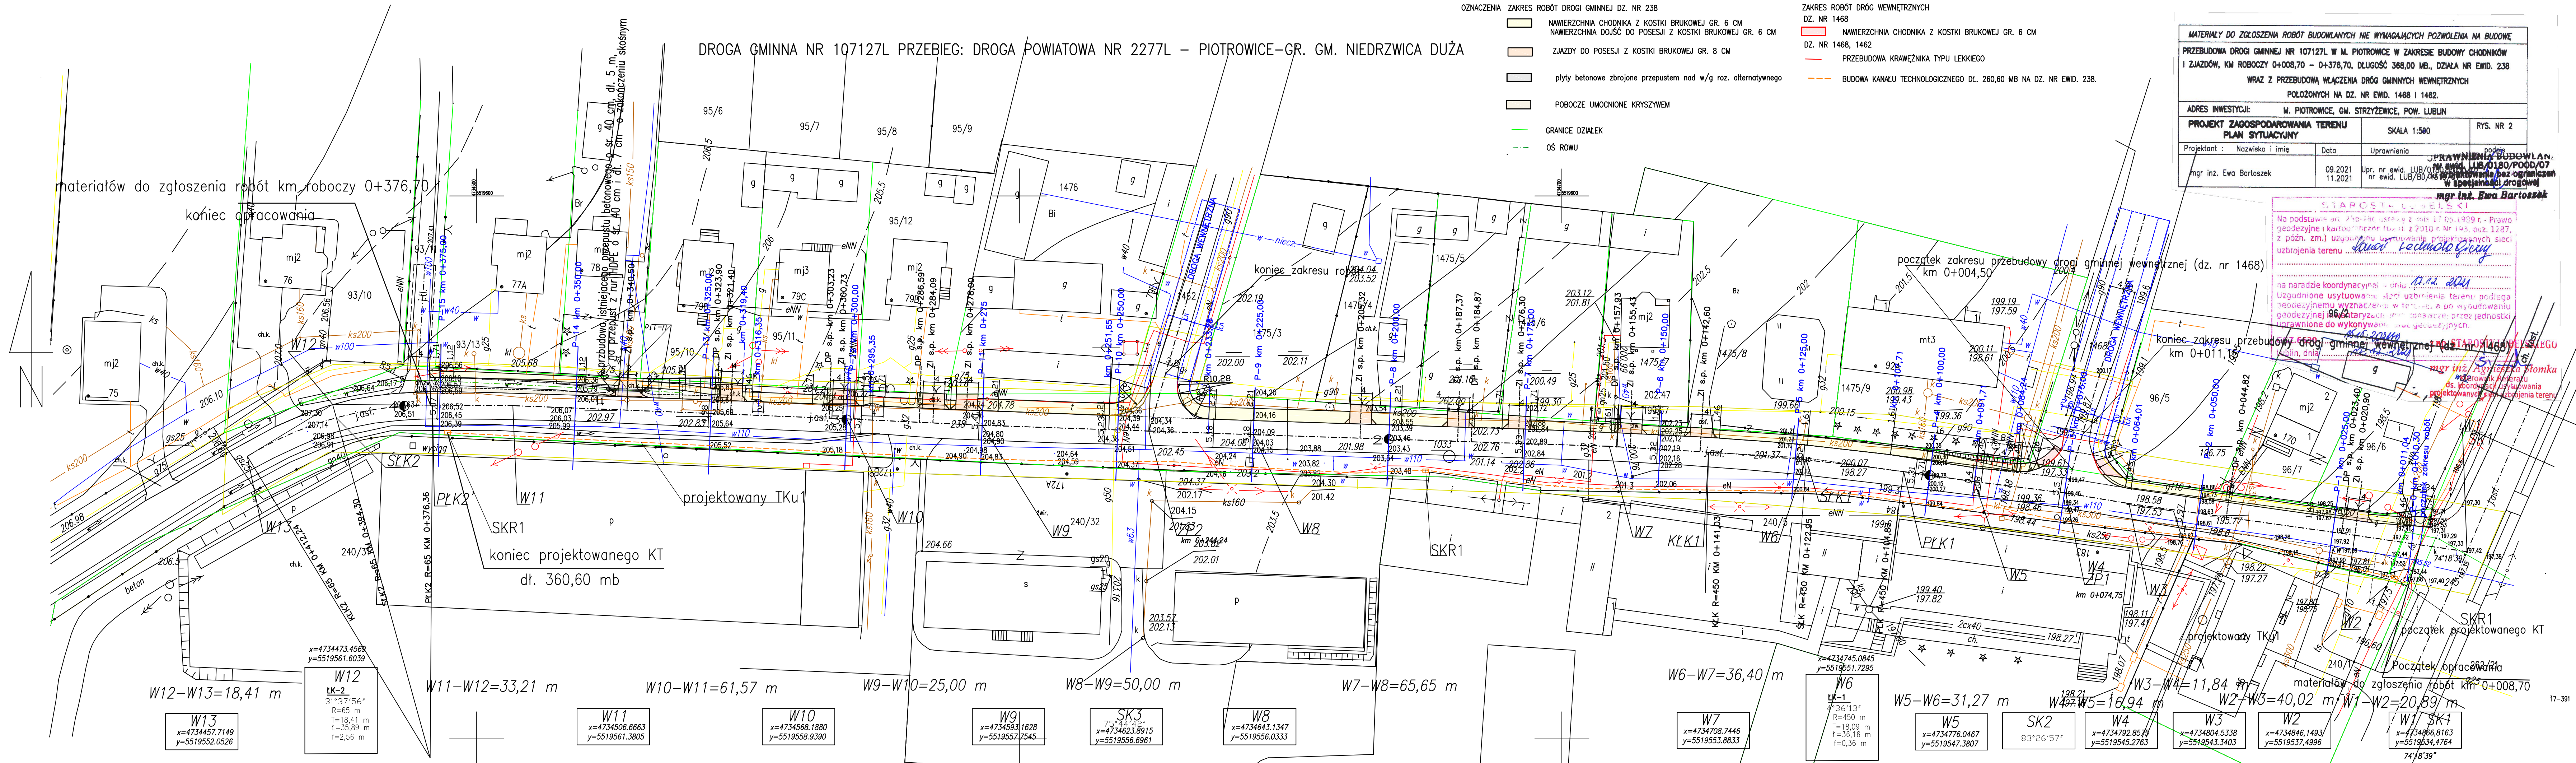

MATERIAŁY DO ZGŁOSZENIA ROBÓT BUDOWLANYCH NIE WYMAGAJĄCYCH POZWOLENIA NA BUDOWĘ		
PRZEBUDOWA DROGI GMINNEJ NR 107127L W M. PIOTROWICE W ZAKRESIE BUDOWY CHODNIKÓW I ZJAZDÓW, KM ROBOCZY 0+008,70 - 0+376,70, DŁUGOŚĆ 368,00 MB, DZIAŁA NR EWID. 238		
WRAZ Z PRZEBUDOWĄ WŁĄCZENIA DROGI GMINNEJ WEWNĘTRZNEJ		
POŁOŻONYCH NA DZ. NR EWID. 1468 I 1462.		
ADRES INWESTYCJI: M. PIOTROWICE, GM. STRYŻEWICE, POW. LUBLIN		
PROJEKT ZAGOSPODAROWANIA TERENU		RYŚ. NR 2
PLAN SYTUACYJNY		
Projektant:	Nazwisko i imię	Data
mgr inż. Ewa Bartoszek		09.2021
		11.2021
	Upr. nr ewid. LUB/0180/POD0/07	
	nr ewid. LUB/80/48	

Starosta Lubelski
Na podstawie art. 21b-22b ustawy z dnia 17.03.1999 r. - Prawo geodezyjne i kartograficzne (t.j. z 2010 r. Nr 143, poz. 1287, z późn. zm.) upoważniam do wykonywania prac geodezyjnych na terenie...
mgr inż. Ewa Bartoszek