

UG STRZYŻEWICE - parter

Partner kontaktowy:
Numer zlecenia:
Firma:
Numer klienta:

Data: 24.03.2021
Edytor:





Edytor
Telefon
faks
e-Mail

Spis treści


UG STRZYŻEWICE - parter	
Strona tytułowa projektu	1
Spis treści	2
Lista opraw	3
Pomieszczenie biurowe	
Podsumowanie	6
Pomieszczenie biurowe	
Podsumowanie	7
Pomieszczenie biurowe	
Podsumowanie	8
komunikacja	
Podsumowanie	9
zaplecze	
Podsumowanie	10
sala konferencyjna	
Podsumowanie	11
Pomieszczenie biurowe 5	
Podsumowanie	12
Pomieszczenie biurowe 7	
Podsumowanie	13
Punkt obsługi	
Podsumowanie	14
wc NP	
Podsumowanie	15
wc 4	
Podsumowanie	16
korytarz	
Podsumowanie	17
serwer	
Podsumowanie	18
korytarz	
Podsumowanie	19

Edytor
Telefon
faks
e-Mail

UG STRZYŻEWICE - parter / Lista opraw


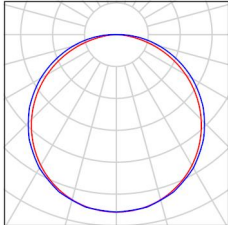
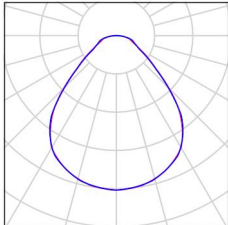
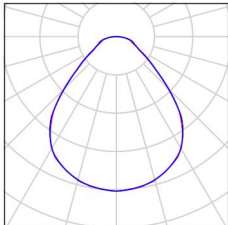
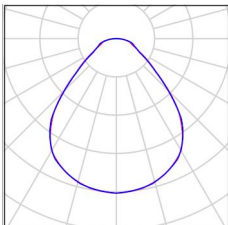
4 Ilość	LUXIONA 19.3209.0002.34 LOTOS ELEGANCE ROUND PC LED COMPACT V2 1800 E IP54 840 Numer artykułu: 19.3209.0002.34 Strumień świetlny (Oprawa): 1850 lm Strumień świetlny (Lampy): 2778 lm Moc opraw: 18.0 W Klasyfikacja oświetleń CIE: 100 Kod Flux CIE: 45 77 95 100 67 Wyposażenie: 1 x LED MODULE 1800/840 (Czynnik korekcyjny 1.000).	Ilustracje oświetleń znajdziesz w naszym katalogu oświetleń.	
11 Ilość	LUXIONA BACKPANEL_LED_MICRO-PRM BACKPANEL LED 3800 MICRO-PRM E 34 IP20/44 840 Numer artykułu: BACKPANEL_LED_MICRO- PRM Strumień świetlny (Oprawa): 3304 lm Strumień świetlny (Lampy): 3864 lm Moc opraw: 27.0 W Klasyfikacja oświetleń CIE: 100 Kod Flux CIE: 61 87 97 100 86 Wyposażenie: 1 x COOLUX LED (Czynnik korekcyjny 1.000).	Ilustracje oświetleń znajdziesz w naszym katalogu oświetleń.	
10 Ilość	LUXIONA BACKPANEL_LED_MICRO-PRM BACKPANEL LED 4800 MICRO-PRM E 34 IP20/44 840 Numer artykułu: BACKPANEL_LED_MICRO- PRM Strumień świetlny (Oprawa): 4248 lm Strumień świetlny (Lampy): 4968 lm Moc opraw: 35.0 W Klasyfikacja oświetleń CIE: 100 Kod Flux CIE: 61 87 97 100 86 Wyposażenie: 1 x COOLUX LED (Czynnik korekcyjny 1.000).	Ilustracje oświetleń znajdziesz w naszym katalogu oświetleń.	
4 Ilość	LUXIONA BACKPANEL_LED_MICRO-PRM BACKPANEL LED 5800 MICRO-PRM E 34 IP20/44 840 Numer artykułu: BACKPANEL_LED_MICRO- PRM Strumień świetlny (Oprawa): 4956 lm Strumień świetlny (Lampy): 5796 lm Moc opraw: 41.0 W Klasyfikacja oświetleń CIE: 100 Kod Flux CIE: 61 87 97 100 86 Wyposażenie: 1 x COOLUX LED (Czynnik korekcyjny 1.000).	Ilustracje oświetleń znajdziesz w naszym katalogu oświetleń.	
3 Ilość	LUXIONA BACKPANEL_LED_PLX BACKPANEL LED 3800 PLX E 34 IP20/44 840 Numer artykułu: BACKPANEL_LED_PLX Strumień świetlny (Oprawa): 3382 lm Strumień świetlny (Lampy): 3864 lm Moc opraw: 27.0 W	Ilustracje oświetleń znajdziesz w naszym katalogu oświetleń.	

Klasyfikacja oświetleń CIE: 100
Kod Flux CIE: 45 77 94 100 88
Wyposażenie: 1 x COOLUX LED (Czynnik
korekcyjny 1.000).

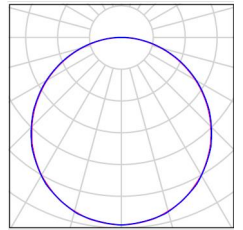

Edytor
Telefon
faks
e-Mail

UG STRZYŻEWICE - parter / Lista opraw

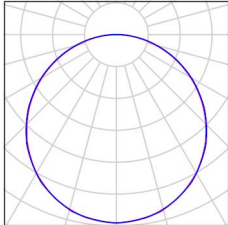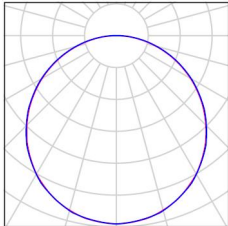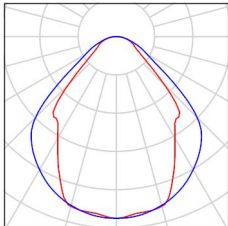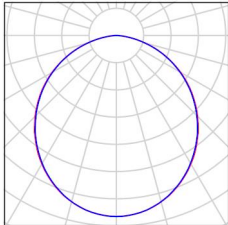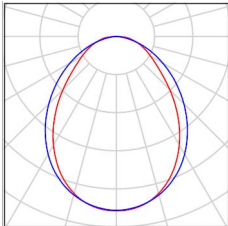2 Ilość	LUXIONA BACKPANEL_LED_PLX BACKPANEL LED 3800 PLX E 34 IP20/44 840 1200X300 Numer artykułu: BACKPANEL_LED_PLX Strumień świetlny (Oprawa): 3382 lm Strumień świetlny (Lampy): 3864 lm Moc opraw: 27.0 W Klasyfikacja oświetleń CIE: 100 Kod Flux CIE: 45 77 94 100 88 Wyposażenie: 1 x COOLUX LED (Czynnik korekcyjny 1.000).	Ilustracje oświetleń znajdziesz w naszym katalogu oświetleń.	
1 Ilość	LUXIONA BACKPANEL_LED_PLX BACKPANEL LED 5800 PLX E 34 IP20/44 840 1200X300 Numer artykułu: BACKPANEL_LED_PLX Strumień świetlny (Oprawa): 5073 lm Strumień świetlny (Lampy): 5796 lm Moc opraw: 41.0 W Klasyfikacja oświetleń CIE: 100 Kod Flux CIE: 45 77 94 100 88 Wyposażenie: 1 x COOLUX LED (Czynnik korekcyjny 1.000).	Ilustracje oświetleń znajdziesz w naszym katalogu oświetleń.	
12 Ilość	LUXIONA Troll 0E1XLLC4BBBCMPR X-LINE LED COMPACT 6000 MICRO-PRM E 24 840 / L-1412MM Numer artykułu: 0E1XLLC4BBBCMPR Strumień świetlny (Oprawa): 4700 lm Strumień świetlny (Lampy): 6240 lm Moc opraw: 43.0 W Klasyfikacja oświetleń CIE: 100 Kod Flux CIE: 62 88 97 100 75 Wyposażenie: 3 x LX-AL-3120-840-6X13-700X16-CREE2835-00-01-01-1801039 38,56V 500mA 19,28W_x-line_compact_6000lm_840 (Czynnik korekcyjny 1.000).	Ilustracje oświetleń znajdziesz w naszym katalogu oświetleń.	
5 Ilość	LUXIONA Troll 19.3248.0001.34 RUBIN LOOK LED COMPACT 4000 PLX E 34 840 / 600X300 Numer artykułu: 19.3248.0001.34 Strumień świetlny (Oprawa): 2945 lm Strumień świetlny (Lampy): 4118 lm Moc opraw: 27.0 W Klasyfikacja oświetleń CIE: 100 Kod Flux CIE: 49 80 96 100 72 Wyposażenie: 1 x BA-LIN-Z3 2200-840 560X20_4000lm (Czynnik korekcyjny 1.000).	Ilustracje oświetleń znajdziesz w naszym katalogu oświetleń.	
4 Ilość	LUXIONA Troll RLOOKLEDXX_XXMLINEE RUBIN LOOK LED 8800LM MICRO-LINE E IP40 840 / 1200X300 Numer artykułu: RLOOKLEDXX_XXMLINEE Strumień świetlny (Oprawa): 7425 lm Strumień świetlny (Lampy): 9288 lm Moc opraw: 56.0 W Klasyfikacja oświetleń CIE: 100 Kod Flux CIE: 55 84 96 100 80 Wyposażenie: 4 x LX-AL-2200-840-CREE	Ilustracje oświetleń znajdziesz w naszym katalogu oświetleń.	

Edytor
Telefon
faks
e-Mail

UG STRZYŻEWICE - parter / Lista opraw

1 Ilość

LUXIONA Troll X-WK9LED_COM_PLXEI44 X-
WALL K9 LED COMPACT 2000LM PLX E IP44
840 L-600

Numer artykułu: X-WK9LED_COM_PLXEI44

Strumień świetlny (Oprawa): 1453 lm

Strumień świetlny (Lampy): 2000 lm


Moc opraw: 17.0 W

Klasyfikacja oświetleń CIE: 79

Kod Flux CIE: 36 65 86 79 73


Wyposażenie: 1 x LED LINEAR 2000lm/840
(Czynnik korekcyjny 1.000).

Ilustracje oświetleń
znajdziesz w naszym
katalogu oświetleń.

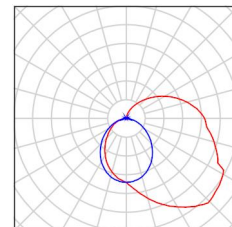

Edytor
Telefon
faks
e-Mail

Pomieszczenie biurowe / Podsumowanie

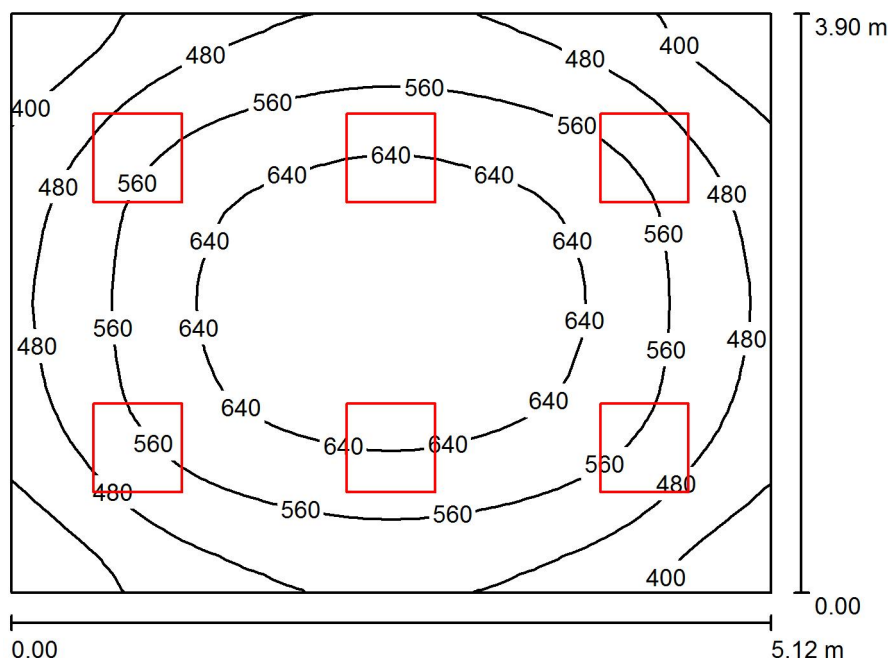

Wysokość pomieszczenia: 3.200 m, Wysokość montażu: 3.200 m,
Współczynnik konserwacji: 0.80

Wartości Lux, Skala 1:51

Powierzchnia	ρ [%]	E_m [lx]	E_{min} [lx]	E_{max} [lx]	E_{min} / E_m
Płaszczyzna pracy	/	548	333	698	0.608
Podłoga	20	452	304	572	0.672
Sufit	70	122	93	142	0.766
Ściany (4)	50	271	116	450	/

Płaszczyzna pracy:

Wysokość: 0.850 m
Siatka: 32 x 32 Punkty
Margines: 0.000 m


Wykaz opraw

Nr.	Ilość	Etykieta (Czynnik korekcyjny)	Φ (Oprawa) [lm]	Φ (Lampy) [lm]	P [W]
1	6	LUXIONA BACKPANEL_LED_MICRO-PRM BACKPANEL LED 3800 MICRO-PRM E 34 IP20/44 840 (1.000)	3304	3864	27.0
W sumie:			19823	W sumie: 23184	162.0

Specyfikacja mocy przyłączeniowej: $8.11 \text{ W/m}^2 = 1.48 \text{ W/m}^2/100 \text{ lx}$ (Powierzchnia podstawowa: 19.97 m^2)

Edytor
Telefon
faks
e-Mail

Pomieszczenie biurowe / Podsumowanie

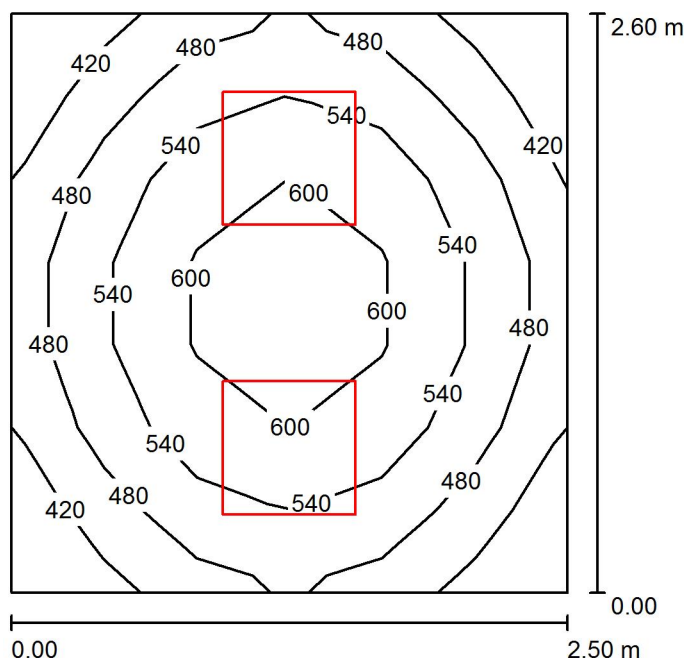

Wysokość pomieszczenia: 3.200 m, Wysokość montażu: 3.200 m,
Współczynnik konserwacji: 0.80

Wartości Lux, Skala 1:34

Powierzchnia	ρ [%]	E_m [lx]	E_{min} [lx]	E_{max} [lx]	E_{min} / E_m
Płaszczyzna pracy	/	521	383	636	0.736
Podłoga	20	367	289	417	0.787
Sufit	70	135	95	181	0.702
Ściany (4)	50	281	116	796	/

Płaszczyzna pracy:

Wysokość: 0.850 m
Siatka: 7 x 6 Punkty
Margines: 0.000 m


Wykaz opraw

Nr.	Ilość	Etykieta (Czynnik korekcyjny)	Φ (Oprawa) [lm]	Φ (Lampy) [lm]	P [W]
1	2	LUXIONA BACKPANEL_LED_MICRO-PRM BACKPANEL LED 4800 MICRO-PRM E 34 IP20/44 840 (1.000)	4248	4968	35.0
W sumie:			8496	9936	70.0

Specyfikacja mocy przyłączeniowej: $10.77 \text{ W/m}^2 = 2.07 \text{ W/m}^2/100 \text{ lx}$ (Powierzchnia podstawowa: 6.50 m^2)

Edytor
Telefon
faks
e-Mail

Pomieszczenie biurowe / Podsumowanie

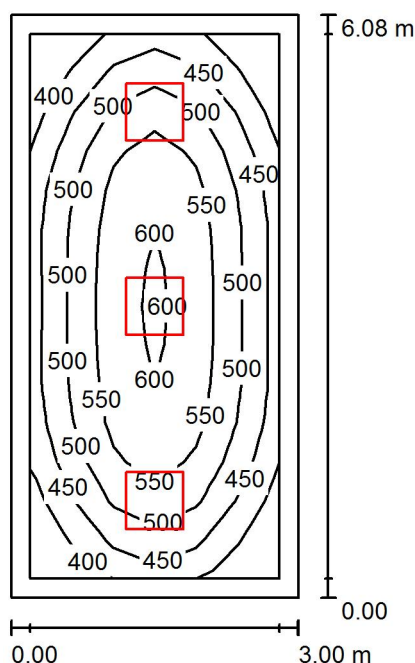

Wysokość pomieszczenia: 3.200 m, Wysokość montażu: 3.200 m,
Współczynnik konserwacji: 0.80

Wartości Lux, Skala 1:79

Powierzchnia	ρ [%]	E_m [lx]	E_{min} [lx]	E_{max} [lx]	E_{min} / E_m
Płaszczyzna pracy	/	508	367	609	0.722
Podłoga	20	378	242	469	0.640
Sufit	70	105	78	131	0.740
Ściany (4)	55	221	96	429	/

Płaszczyzna pracy:

Wysokość: 0.850 m
Siatka: 14 x 6 Punkty
Margines: 0.200 m

UGR

Lewa ściana 15
Dolna ściana 16
(CIE, SHR = 1.00.)

Wzdłuż- W poprzek do osi oświetlenia

15 15
16 16


Wykaz opraw

Nr.	Ilość	Etykieta (Czynnik korekcyjny)	Φ (Oprawa) [lm]	Φ (Lampy) [lm]	P [W]
1	3	LUXIONA BACKPANEL_LED_MICRO-PRM BACKPANEL LED 5800 MICRO-PRM E 34 IP20/44 840 (1.000)	4956	5796	41.0
W sumie:			14867	17388	123.0

Specyfikacja mocy przyłączeniowej: $6.74 \text{ W/m}^2 = 1.33 \text{ W/m}^2/100 \text{ lx}$ (Powierzchnia podstawowa: 18.24 m^2)

Edytor
Telefon
faks
e-Mail

komunikacja / Podsumowanie

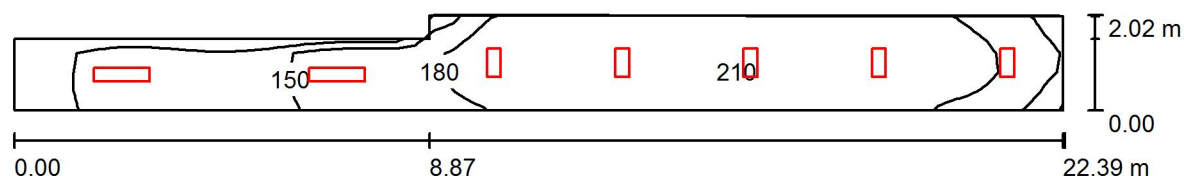

Wysokość pomieszczenia: 3.200 m, Wysokość montażu: 3.200 m,
Współczynnik konserwacji: 0.80

Wartości Lux, Skala 1:161

Powierzchnia	ρ [%]	E_m [lx]	E_{min} [lx]	E_{max} [lx]	E_{min} / E_m
Płaszczyzna pracy	/	175	90	211	0.516
Podłoga	20	175	86	213	0.492
Sufit	70	65	35	99	0.541
Ściany (6)	50	137	44	453	/

Płaszczyzna pracy:

Wysokość: 0.000 m
Siatka: 55 x 5 Punkty
Margines: 0.000 m

Wykaz opraw


Nr.	Ilość	Etykieta (Czynnik korekcyjny)	Φ (Oprawa) [lm]	Φ (Lampy) [lm]	P [W]
1	2	LUXIONA BACKPANEL_LED_PLX BACKPANEL LED 3800 PLX E 34 IP20/44 840 1200X300 (1.000)	3382	3864	27.0
2	5	LUXIONA Troil 19.3248.0001.34 RUBIN LOOK LED COMPACT 4000 PLX E 34 840 / 600X300 (1.000)	2945	4118	27.0

W sumie: 21490 W sumie: 28318 189.0

Specyfikacja mocy przyłączeniowej: $4.65 \text{ W/m}^2 = 2.66 \text{ W/m}^2/100 \text{ lx}$ (Powierzchnia podstawowa: 40.65 m^2)

Edytor
Telefon
faks
e-Mail

zaplecze / Podsumowanie

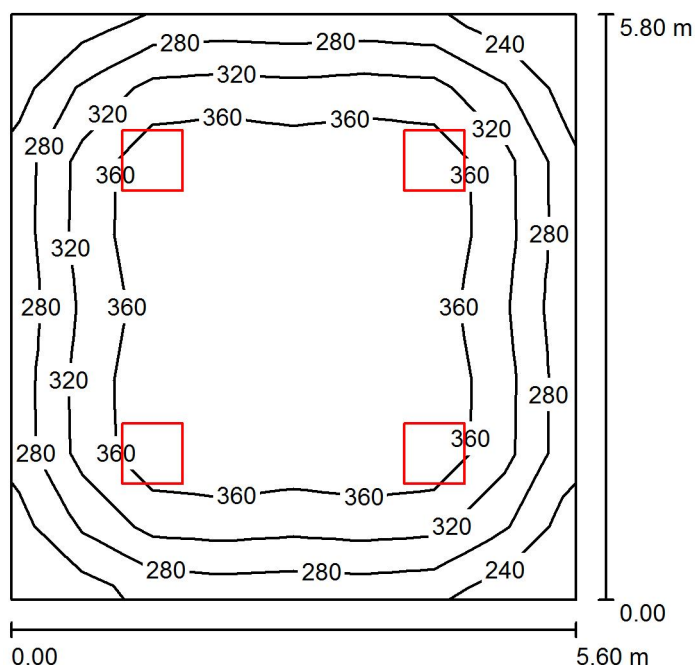

Wysokość pomieszczenia: 3.200 m, Wysokość montażu: 3.200 m,
Współczynnik konserwacji: 0.80

Wartości Lux, Skala 1:75

Powierzchnia	ρ [%]	E_m [lx]	E_{min} [lx]	E_{max} [lx]	E_{min} / E_m
Płaszczyzna pracy	/	345	234	412	0.678
Podłoga	20	287	181	367	0.630
Sufit	70	66	50	74	0.755
Ściany (4)	50	149	60	222	/

Płaszczyzna pracy:

Wysokość: 0.850 m

Siatka: 8 x 8 Punkty

Margines: 0.000 m

UGR

Lewa ściana

Dolna ściana

(CIE, SHR = 1.00.)

Wzdłuż-

16

W poprzek

16

16

do osi oświetlenia

Wykaz opraw


Nr.	Ilość	Etykieta (Czynnik korekcyjny)	Φ (Oprawa) [lm]	Φ (Lampy) [lm]	P [W]
1	4	LUXIONA BACKPANEL_LED_MICRO-PRM BACKPANEL LED 4800 MICRO-PRM E 34 IP20/44 840 (1.000)	4248	4968	35.0

W sumie: 16991 W sumie: 19872 140.0

Specyfikacja mocy przyłączeniowej: $4.31 \text{ W/m}^2 = 1.25 \text{ W/m}^2/100 \text{ lx}$ (Powierzchnia podstawowa: 32.48 m^2)

Edytor
Telefon
faks
e-Mail

sala konferencyjna / Podsumowanie

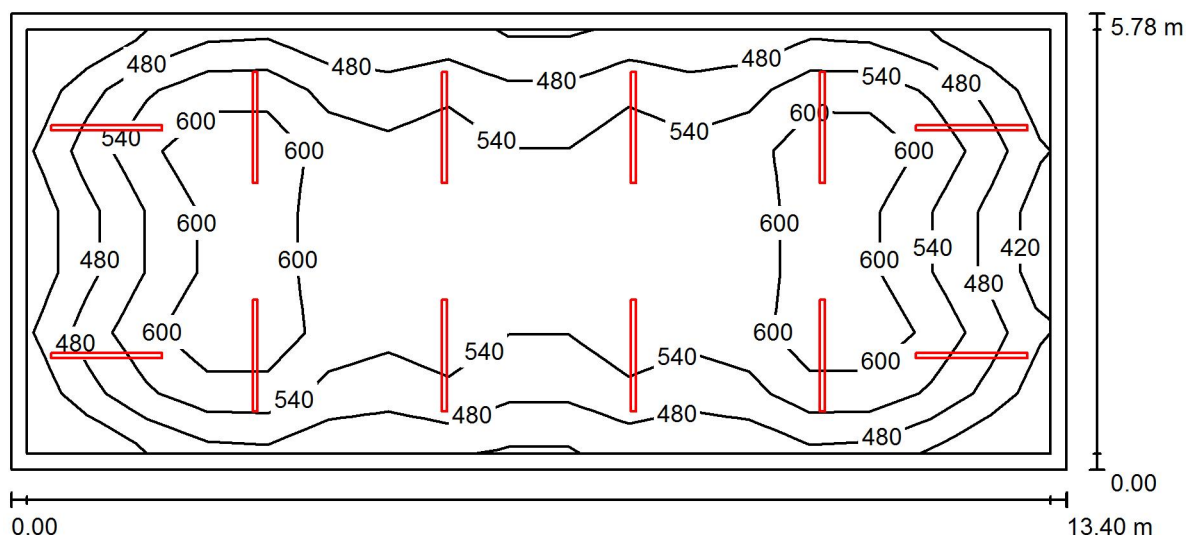

Wysokość pomieszczenia: 3.200 m, Wysokość montażu: 3.200 m,
Współczynnik konserwacji: 0.80

Wartości Lux, Skala 1:96

Powierzchnia	ρ [%]	E_m [lx]	E_{min} [lx]	E_{max} [lx]	E_{min} / E_m
Płaszczyzna pracy	/	537	363	663	0.677
Podłoga	20	462	252	570	0.545
Sufit	70	101	74	125	0.730
Ściany (4)	50	226	100	450	/

Płaszczyzna pracy:

Wysokość: 0.850 m
Siatka: 17 x 7 Punkty
Margines: 0.200 m


Wykaz opraw

Nr.	Ilość	Etykieta (Czynnik korekcyjny)	Φ (Oprawa) [lm]	Φ (Lampy) [lm]	P [W]
1	12	LUXIONA Troil 0E1XLLC4BBBCMPR X-LINE LED COMPACT 6000 MICRO-PRM E 24 840 / L- 1412MM (1.000)	4700	6240	43.0
W sumie:			56403	W sumie: 74880	516.0

Specyfikacja mocy przyłączeniowej: $6.66 \text{ W/m}^2 = 1.24 \text{ W/m}^2/100 \text{ lx}$ (Powierzchnia podstawowa: 77.45 m^2)

Edytor
Telefon
faks
e-Mail

Pomieszczenie biurowe 5 / Podsumowanie

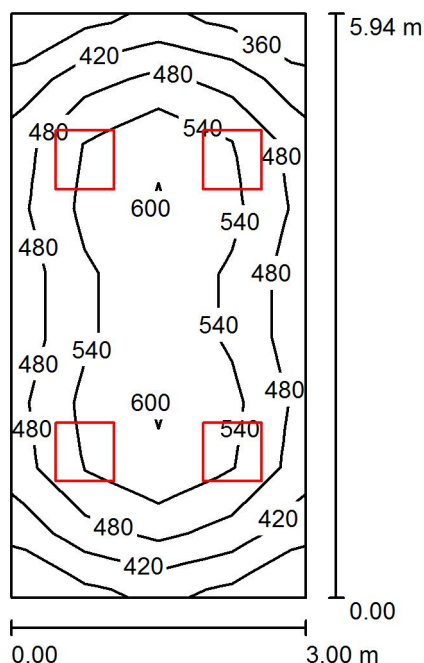

Wysokość pomieszczenia: 3.200 m, Wysokość montażu: 3.200 m,
Współczynnik konserwacji: 0.80

Wartości Lux, Skala 1:77

Powierzchnia	ρ [%]	E_m [lx]	E_{min} [lx]	E_{max} [lx]	E_{min} / E_m
Płaszczyzna pracy	/	515	358	624	0.696
Podłoga	20	406	269	491	0.662
Sufit	70	113	79	151	0.697
Ściany (4)	50	249	101	618	/

Płaszczyzna pracy:

Wysokość: 0.850 m

Siatka: 4 x 9 Punkty

Margines: 0.000 m

UGR

Lewa ściana

Dolna ściana

(CIE, SHR = 1.00.)

Wzdłuż-

15

16

W poprzek

14

16

do osi oświetlenia


Wykaz opraw

Nr.	Ilość	Etykieta (Czynnik korekcyjny)	Φ (Oprawa) [lm]	Φ (Lampy) [lm]	P [W]
1	4	LUXIONA BACKPANEL_LED_MICRO-PRM BACKPANEL LED 4800 MICRO-PRM E 34 IP20/44 840 (1.000)	4248	4968	35.0
W sumie:			16991	19872	140.0

Specyfikacja mocy przyłączeniowej: $7.86 \text{ W/m}^2 = 1.53 \text{ W/m}^2/100 \text{ lx}$ (Powierzchnia podstawowa: 17.82 m^2)

Edytor
Telefon
faks
e-Mail

Pomieszczenie biurowe 7 / Podsumowanie

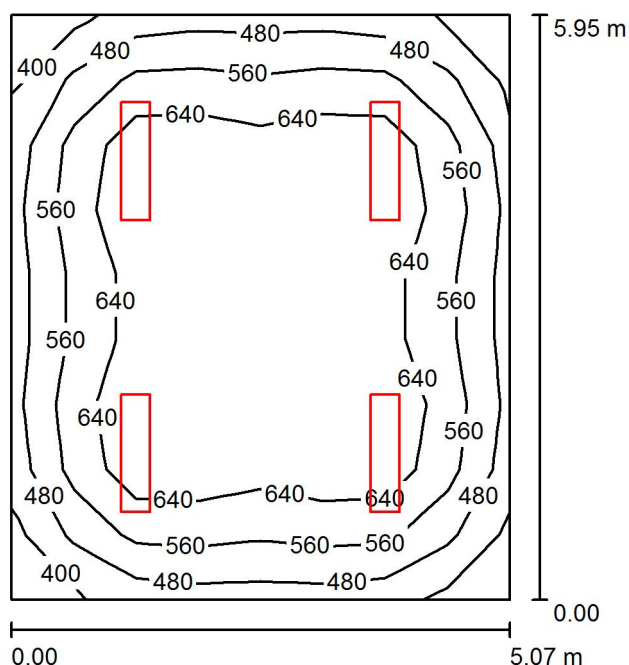

Wysokość pomieszczenia: 3.200 m, Wysokość montażu: 3.200 m,
Współczynnik konserwacji: 0.80

Wartości Lux, Skala 1:77

Powierzchnia	ρ [%]	E_m [lx]	E_{min} [lx]	E_{max} [lx]	E_{min} / E_m
Płaszczyzna pracy	/	606	390	747	0.644
Podłoga	20	505	320	618	0.633
Sufit	70	127	95	142	0.746
Ściany (4)	50	292	108	450	/

Płaszczyzna pracy:

Wysokość: 0.850 m

Siatka: 9 x 8 Punkty

Margines: 0.000 m

UGR

Lewa ściana

Dolna ściana

(CIE, SHR = 1.00.)

Wzdłuż-

19

18

W poprzek

21

20

do osi oświetlenia


Wykaz opraw

Nr.	Ilość	Etykieta (Czynnik korekcyjny)	Φ (Oprawa) [lm]	Φ (Lampy) [lm]	P [W]
1	4	LUXIONA Troli RLOOKLEDXX_XXMLINEE RUBIN LOOK LED 8800LM MICRO-LINE E IP40 840 / 1200X300 (1.000)	7425	9288	56.0
W sumie:			29699	37152	224.0

Specyfikacja mocy przyłączeniowej: $7.43 \text{ W/m}^2 = 1.22 \text{ W/m}^2/100 \text{ lx}$ (Powierzchnia podstawowa: 30.17 m^2)

Edytor
Telefon
faks
e-Mail

Punkt obsługi / Podsumowanie

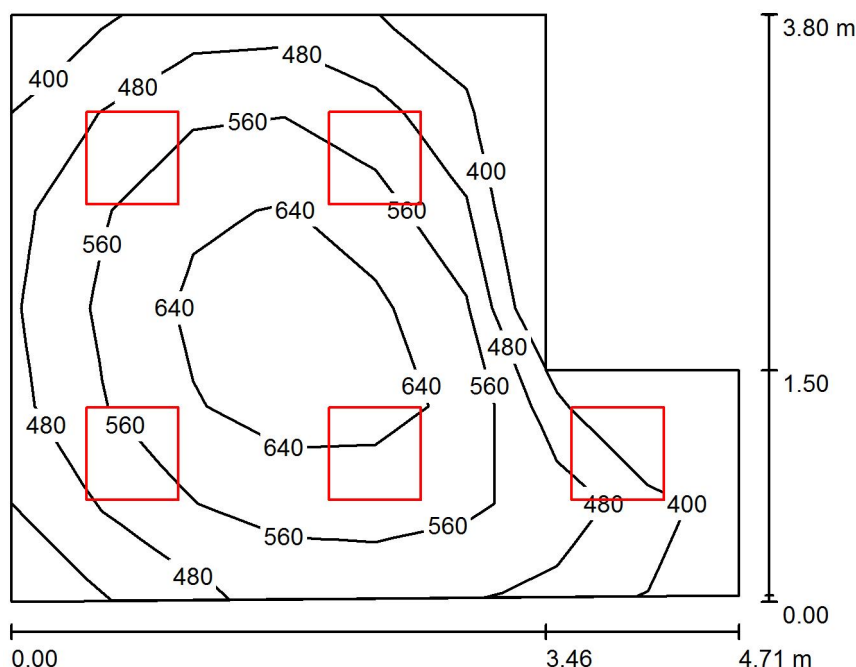

Wysokość pomieszczenia: 3.200 m, Wysokość montażu: 3.200 m,
Współczynnik konserwacji: 0.80

Wartości Lux, Skala 1:49

Powierzchnia	ρ [%]	E_m [lx]	E_{min} [lx]	E_{max} [lx]	E_{min} / E_m
Płaszczyzna pracy	/	551	340	699	0.618
Podłoga	20	428	269	540	0.627
Sufit	70	130	96	208	0.739
Ściany (6)	50	280	114	870	/

Płaszczyzna pracy:

Wysokość: 0.850 m
Siatka: 8 x 6 Punkty
Margines: 0.000 m


Wykaz opraw

Nr.	Ilość	Etykieta (Czynnik korekcyjny)	Φ (Oprawa) [lm]	Φ (Lampy) [lm]	P [W]
1	5	LUXIONA BACKPANEL_LED_MICRO-PRM BACKPANEL LED 3800 MICRO-PRM E 34 IP20/44 840 (1.000)	3304	3864	27.0
W sumie:			16519	19320	135.0

Specyfikacja mocy przyłączeniowej: $9.04 \text{ W/m}^2 = 1.64 \text{ W/m}^2/100 \text{ lx}$ (Powierzchnia podstawowa: 14.93 m^2)

Edytor
Telefon
faks
e-Mail

wc NP / Podsumowanie

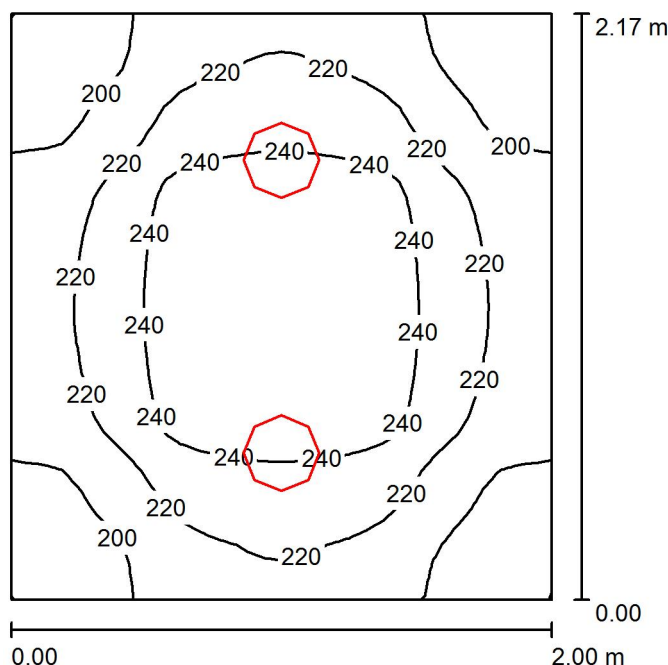

Wysokość pomieszczenia: 3.200 m, Wysokość montażu: 3.200 m,
Współczynnik konserwacji: 0.80

Wartości Lux, Skala 1:28

Powierzchnia	ρ [%]	E_m [lx]	E_{min} [lx]	E_{max} [lx]	E_{min} / E_m
Płaszczyzna pracy	/	222	179	258	0.807
Podłoga	20	147	129	162	0.878
Sufit	70	97	66	143	0.674
Ściany (4)	50	173	69	657	/

Płaszczyzna pracy:

Wysokość: 0.850 m
Siatka: 32 x 32 Punkty
Margines: 0.000 m


Wykaz opraw

Nr.	Ilość	Etykieta (Czynnik korekcyjny)	Φ (Oprawa) [lm]	Φ (Lampy) [lm]	P [W]
1	2	LUXIONA 19.3209.0002.34 LOTOS ELEGANCE ROUND PC LED COMPACT V2 1800 E IP54 840 (1.000)	1850	2778	18.0
W sumie:			3700	5556	36.0

Specyfikacja mocy przyłączeniowej: $8.30 \text{ W/m}^2 = 3.74 \text{ W/m}^2/100 \text{ lx}$ (Powierzchnia podstawowa: 4.34 m^2)

Edytor
Telefon
faks
e-Mail

wc 4 / Podsumowanie

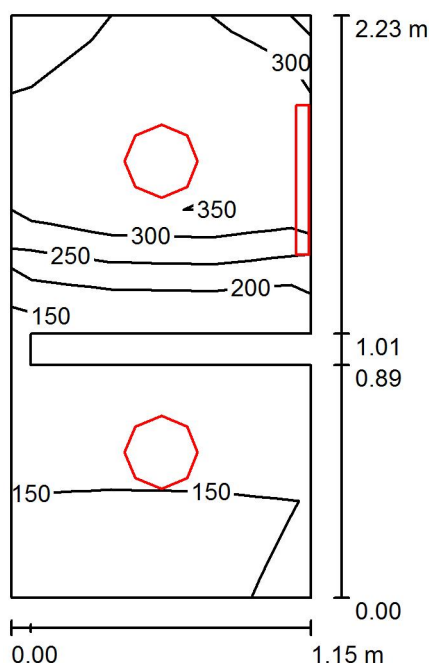

Wysokość pomieszczenia: 3.200 m, Współczynnik konserwacji: 0.80

Wartości Lux, Skala 1:29

Powierzchnia	ρ [%]	E_m [lx]	E_{min} [lx]	E_{max} [lx]	E_{min} / E_m
Płaszczyzna pracy	/	262	149	378	0.571
Podłoga	20	135	71	183	0.528
Sufit	70	201	101	256	0.501
Ściany (8)	50	257	9.60	4067	/

Płaszczyzna pracy:

Wysokość: 0.850 m
Siatka: 6 x 3 Punkty
Margines: 0.000 m

Wykaz opraw


Nr.	Ilość	Etykieta (Czynnik korekcyjny)	Φ (Oprawa) [lm]	Φ (Lampy) [lm]	P [W]
1	2	LUXIONA 19.3209.0002.34 LOTOS ELEGANCE ROUND PC LED COMPACT V2 1800 E IP54 840 (1.000)	1850	2778	18.0
2	1	LUXIONA TroII X-WK9LED_COM_PLXEI44 X- WALL K9 LED COMPACT 2000LM PLX E IP44 840 L-600 (1.000)	1453	2000	17.0

W sumie: 5153 W sumie: 7556 53.0

Specyfikacja mocy przyłączeniowej: $21.76 \text{ W/m}^2 = 8.31 \text{ W/m}^2/100 \text{ lx}$ (Powierzchnia podstawowa: 2.44 m^2)

Edytor
Telefon
faks
e-Mail

korytarz / Podsumowanie

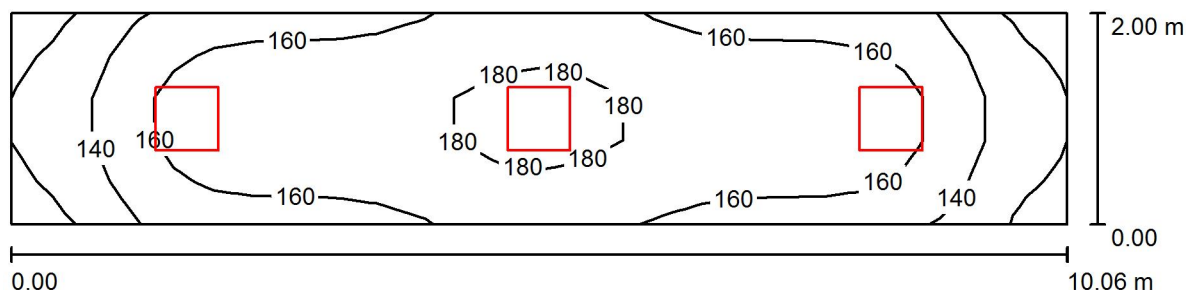

Wysokość pomieszczenia: 3.200 m, Wysokość montażu: 3.200 m,
Współczynnik konserwacji: 0.80

Wartości Lux, Skala 1:72

Powierzchnia	ρ [%]	E_m [lx]	E_{min} [lx]	E_{max} [lx]	E_{min} / E_m
Płaszczyzna pracy	/	159	113	188	0.714
Podłoga	20	159	112	188	0.705
Sufit	70	63	45	78	0.720
Ściany (4)	50	134	57	342	/

Płaszczyzna pracy:

Wysokość: 0.000 m
Siatka: 26 x 5 Punkty
Margines: 0.000 m


Wykaz opraw

Nr.	Ilość	Etykieta (Czynnik korekcyjny)	Φ (Oprawa) [lm]	Φ (Lampy) [lm]	P [W]
1	3	LUXIONA BACKPANEL_LED_PLX BACKPANEL LED 3800 PLX E 34 IP20/44 840 (1.000)	3382	3864	27.0
W sumie:			10147	W sumie: 11592	81.0

Specyfikacja mocy przyłączeniowej: $4.03 \text{ W/m}^2 = 2.54 \text{ W/m}^2/100 \text{ lx}$ (Powierzchnia podstawowa: 20.12 m^2)

Edytor
Telefon
faks
e-Mail

serwer / Podsumowanie

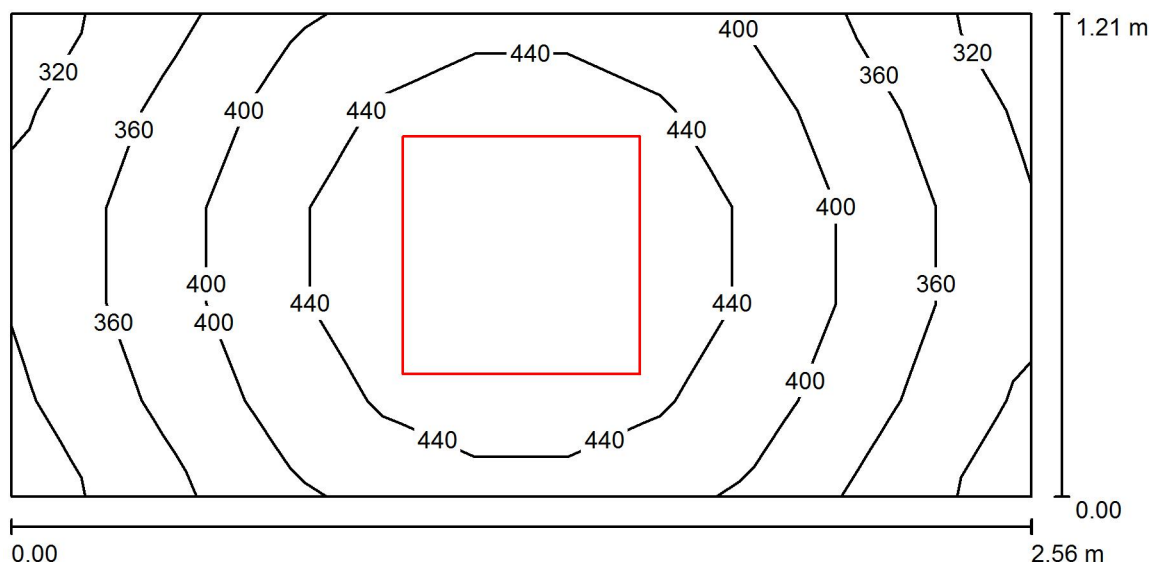

Wysokość pomieszczenia: 3.200 m, Wysokość montażu: 3.200 m,
Współczynnik konserwacji: 0.80

Wartości Lux, Skala 1:19

Powierzchnia	ρ [%]	E_m [lx]	E_{min} [lx]	E_{max} [lx]	E_{min} / E_m
Płaszczyzna pracy	/	405	310	482	0.766
Podłoga	20	255	214	283	0.839
Sufit	70	149	94	202	0.628
Ściany (4)	50	262	94	1008	/

Płaszczyzna pracy:

Wysokość: 0.850 m
Siatka: 11 x 5 Punkty
Margines: 0.000 m


Wykaz opraw

Nr.	Ilość	Etykieta (Czynnik korekcyjny)	Φ (Oprawa) [lm]	Φ (Lampy) [lm]	P [W]
1	1	LUXIONA BACKPANEL_LED_MICRO-PRM BACKPANEL LED 5800 MICRO-PRM E 34 IP20/44 840 (1.000)	4956	5796	41.0
W sumie:			4956	5796	41.0

Specyfikacja mocy przyłączeniowej: $13.21 \text{ W/m}^2 = 3.26 \text{ W/m}^2/100 \text{ lx}$ (Powierzchnia podstawowa: 3.10 m^2)

Edytor
Telefon
faks
e-Mail

korytarz / Podsumowanie

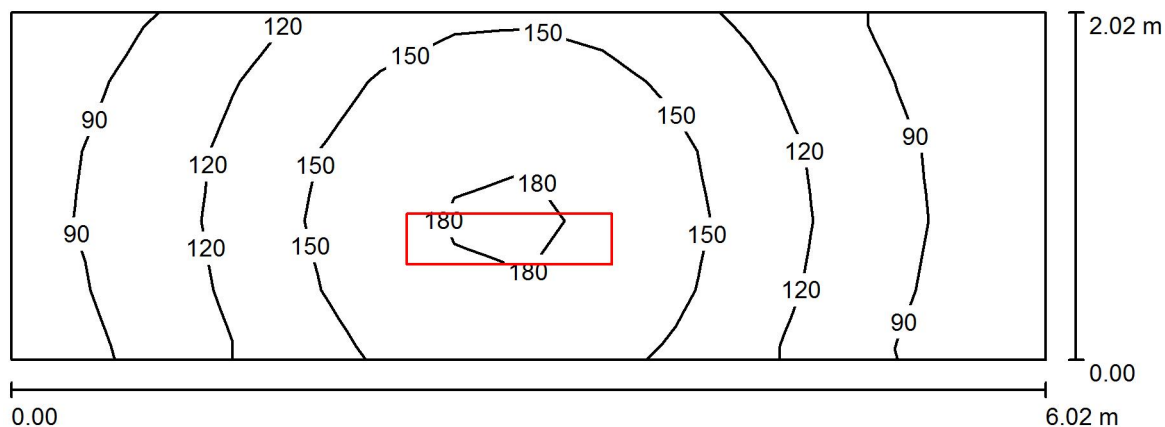

Wysokość pomieszczenia: 3.200 m, Wysokość montażu: 3.200 m,
Współczynnik konserwacji: 0.80

Wartości Lux, Skala 1:44

Powierzchnia	ρ [%]	E_m [lx]	E_{min} [lx]	E_{max} [lx]	E_{min} / E_m
Płaszczyzna pracy	/	127	68	187	0.540
Podłoga	20	127	69	188	0.540
Sufit	70	51	25	108	0.496
Ściany (4)	50	102	30	701	/

Płaszczyzna pracy:

Wysokość: 0.000 m
Siatka: 14 x 5 Punkty
Margines: 0.000 m

Wykaz opraw

Nr.	Ilość	Etykieta (Czynnik korekcyjny)	Φ (Oprawa) [lm]	Φ (Lampy) [lm]	P [W]
1	1	LUXIONA BACKPANEL_LED_PLX BACKPANEL LED 5800 PLX E 34 IP20/44 840 1200X300 (1.000)	5073	5796	41.0
W sumie:			5073	5796	41.0

Specyfikacja mocy przyłączeniowej: $3.37 \text{ W/m}^2 = 2.66 \text{ W/m}^2/100 \text{ lx}$ (Powierzchnia podstawowa: 12.15 m^2)