

UG STRZYŻEWICE - piętro

Partner kontaktowy:
Numer zlecenia:
Firma:
Numer klienta:

Data: 24.03.2021
Edytor:





Edytor
Telefon
faks
e-Mail

Spis treści


UG STRZYŻEWICE - piętro	
Strona tytułowa projektu	1
Spis treści	2
Lista opraw	3
Pomieszczenie biurowe 1	
Podsumowanie	5
korytarz 4	
Podsumowanie	6
korytarz	
Podsumowanie	7
Pomieszczenie biurowe	
Podsumowanie	8
Pomieszczenie biurowe	
Podsumowanie	9
Pomieszczenie biurowe	
Podsumowanie	10
Pomieszczenie biurowe	
Podsumowanie	11
Powierzchnie obliczeniowe (zestawienie wyników)	12
Pomieszczenie biurowe	
Podsumowanie	13
Pomieszczenie burowe	
Podsumowanie	14
Pomieszczenie biurowe	
Podsumowanie	15
Pomieszczenie biurowe	
Podsumowanie	16
Pomieszczenie biurowe	
Podsumowanie	17
gabinet wójta	
Podsumowanie	18
Pomieszczenie biurowe	
Podsumowanie	19
Pomieszczenie biurowe	
Podsumowanie	20
korytarz	
Podsumowanie	21

Edytor
Telefon
faks
e-Mail

UG STRZYŻEWICE - piętro / Lista opraw

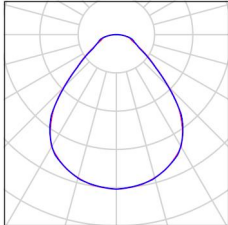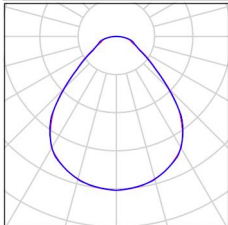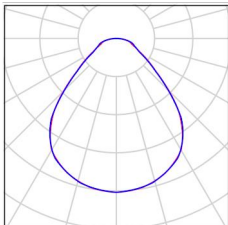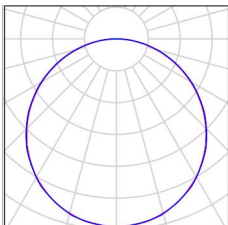4 Ilość	LUXIONA BACKPANEL_LED_MICRO-PRM BACKPANEL LED 3800 MICRO-PRM E 34 IP20/44 840 Numer artykułu: BACKPANEL_LED_MICRO-PRM Strumień świetlny (Oprawa): 3304 lm Strumień świetlny (Lampy): 3864 lm Moc opraw: 27.0 W Klasyfikacja oświetleń CIE: 100 Kod Flux CIE: 61 87 97 100 86 Wyposażenie: 1 x COOLUX LED (Czynnik korekcyjny 1.000).	Ilustracje oświetleń znajdziesz w naszym katalogu oświetleń.	
3 Ilość	LUXIONA BACKPANEL_LED_MICRO-PRM BACKPANEL LED 5800 MICRO-PRM E 34 IP20/44 840 Numer artykułu: BACKPANEL_LED_MICRO-PRM Strumień świetlny (Oprawa): 4956 lm Strumień świetlny (Lampy): 5796 lm Moc opraw: 41.0 W Klasyfikacja oświetleń CIE: 100 Kod Flux CIE: 61 87 97 100 86 Wyposażenie: 1 x COOLUX LED (Czynnik korekcyjny 1.000).	Ilustracje oświetleń znajdziesz w naszym katalogu oświetleń.	
8 Ilość	LUXIONA BACKPANEL_LED_MICRO-PRM BACKPANEL LED 5800 MICRO-PRM E 34 IP20/44 840 1200X300 Numer artykułu: BACKPANEL_LED_MICRO-PRM Strumień świetlny (Oprawa): 4956 lm Strumień świetlny (Lampy): 5796 lm Moc opraw: 41.0 W Klasyfikacja oświetleń CIE: 100 Kod Flux CIE: 61 87 97 100 86 Wyposażenie: 1 x COOLUX LED (Czynnik korekcyjny 1.000).	Ilustracje oświetleń znajdziesz w naszym katalogu oświetleń.	
4 Ilość	LUXIONA BACKPANEL_LED_PLX BACKPANEL LED 3800 PLX E 34 IP20/44 840 Numer artykułu: BACKPANEL_LED_PLX Strumień świetlny (Oprawa): 3382 lm Strumień świetlny (Lampy): 3864 lm Moc opraw: 27.0 W Klasyfikacja oświetleń CIE: 100 Kod Flux CIE: 45 77 94 100 88 Wyposażenie: 1 x COOLUX LED (Czynnik korekcyjny 1.000).	Ilustracje oświetleń znajdziesz w naszym katalogu oświetleń.	
6 Ilość	LUXIONA BACKPANEL_LED_PLX BACKPANEL LED 3800 PLX E 34 IP20/44 840 1200X300 Numer artykułu: BACKPANEL_LED_PLX Strumień świetlny (Oprawa): 3382 lm Strumień świetlny (Lampy): 3864 lm Moc opraw: 27.0 W Klasyfikacja oświetleń CIE: 100	Ilustracje oświetleń znajdziesz w naszym katalogu oświetleń.	




Kod Flux CIE: 45 77 94 100 88
Wyposażenie: 1 x COOLUX LED (Czynnik
korekcyjny 1.000).

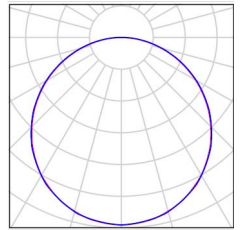

Edytor
Telefon
faks
e-Mail


UG STRZYŻEWICE - piętro / Lista opraw

1 Ilość	LUXIONA BACKPANEL_LED_PLX BACKPANEL LED 5800 PLX E 34 IP20/44 840 1200X300 Numer artykułu: BACKPANEL_LED_PLX Strumień świetlny (Oprawa): 5073 lm Strumień świetlny (Lampy): 5796 lm Moc opraw: 41.0 W Klasyfikacja oświetleń CIE: 100 Kod Flux CIE: 45 77 94 100 88 Wyposażenie: 1 x COOLUX LED (Czynnik korekcyjny 1.000).	Ilustracje oświetleń znajdziesz w naszym katalogu oświetleń.
14 Ilość	LUXIONA Troll RLOOKLEDXX_XXMLINEE RUBIN LOOK LED 8800LM MICRO-LINE E IP40 840 / 1200X300 Numer artykułu: RLOOKLEDXX_XXMLINEE Strumień świetlny (Oprawa): 7425 lm Strumień świetlny (Lampy): 9288 lm Moc opraw: 56.0 W Klasyfikacja oświetleń CIE: 100 Kod Flux CIE: 55 84 96 100 80 Wyposażenie: 4 x LX-AL-2200-840-CREE (Czynnik korekcyjny 1.000).	Ilustracje oświetleń znajdziesz w naszym katalogu oświetleń.
4 Ilość	LUXIONA Troll XLSQLEDXX_XXPLXE X-LINE SQ N LED 8800LM PLX E 24 840 Numer artykułu: XLSQLEDXX_XXPLXE Strumień świetlny (Oprawa): 6282 lm Strumień świetlny (Lampy): 9424 lm Moc opraw: 62.0 W Klasyfikacja oświetleń CIE: 100 Kod Flux CIE: 47 78 95 100 67 Wyposażenie: 4 x Moduł LED LINEAR 2200lm/840 (Czynnik korekcyjny 1.000).	Ilustracje oświetleń znajdziesz w naszym katalogu oświetleń.

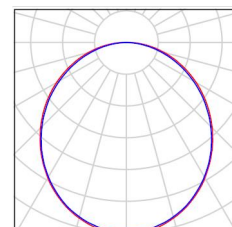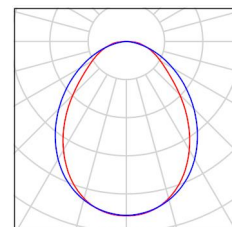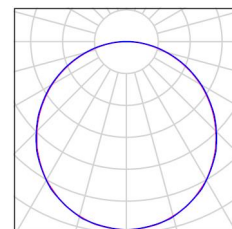

Edytor
Telefon
faks
e-Mail

Pomieszczenie biurowe 1 / Podsumowanie

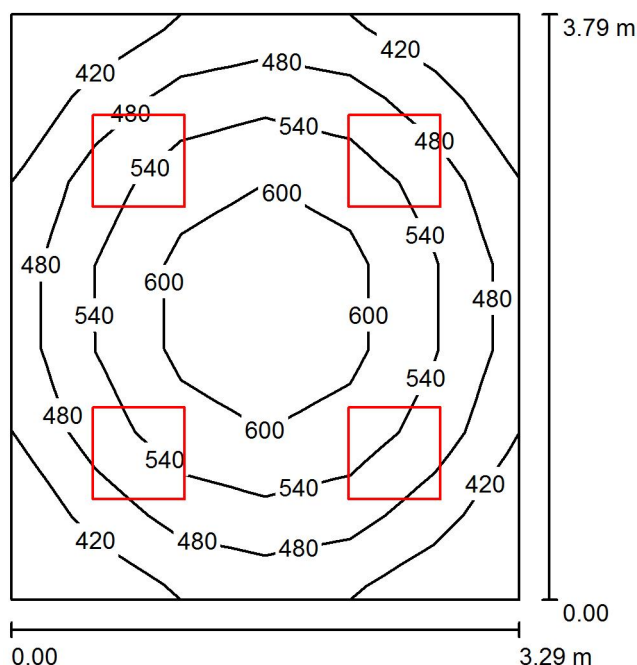

Wysokość pomieszczenia: 3.200 m, Wysokość montażu: 3.200 m,
Współczynnik konserwacji: 0.80

Wartości Lux, Skala 1:49

Powierzchnia	ρ [%]	E_m [lx]	E_{min} [lx]	E_{max} [lx]	E_{min} / E_m
Płaszczyzna pracy	/	521	373	650	0.715
Podłoga	20	403	278	484	0.689
Sufit	70	122	92	138	0.755
Ściany (4)	50	267	119	482	/

Płaszczyzna pracy:

Wysokość: 0.850 m
Siatka: 7 x 6 Punkty
Margines: 0.000 m


Wykaz opraw

Nr.	Ilość	Etykieta (Czynnik korekcyjny)	Φ (Oprawa) [lm]	Φ (Lampy) [lm]	P [W]
1	4	LUXIONA BACKPANEL_LED_MICRO-PRM BACKPANEL LED 3800 MICRO-PRM E 34 IP20/44 840 (1.000)	3304	3864	27.0
W sumie:			13215	W sumie: 15456	108.0

Specyfikacja mocy przyłączeniowej: $8.65 \text{ W/m}^2 = 1.66 \text{ W/m}^2/100 \text{ lx}$ (Powierzchnia podstawowa: 12.48 m^2)

Edytor
Telefon
faks
e-Mail

korytarz 4 / Podsumowanie

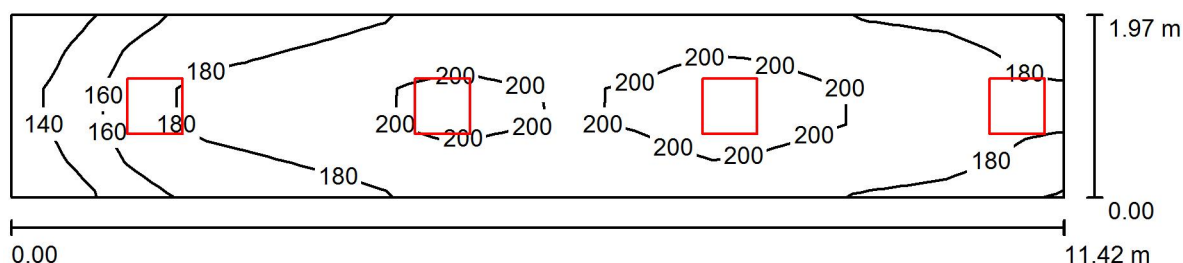

Wysokość pomieszczenia: 3.200 m, Wysokość montażu: 3.200 m,
Współczynnik konserwacji: 0.80

Wartości Lux, Skala 1:82

Powierzchnia	ρ [%]	E_m [lx]	E_{min} [lx]	E_{max} [lx]	E_{min} / E_m
Płaszczyzna pracy	/	184	122	210	0.663
Podłoga	20	184	124	210	0.673
Sufit	70	77	50	253	0.652
Ściany (4)	50	163	67	1207	/

Płaszczyzna pracy:

Wysokość: 0.000 m
Siatka: 27 x 5 Punkty
Margines: 0.000 m


Wykaz opraw

Nr.	Ilość	Etykieta (Czynnik korekcyjny)	Φ (Oprawa) [lm]	Φ (Lampy) [lm]	P [W]
1	4	LUXIONA BACKPANEL_LED_PLX BACKPANEL LED 3800 PLX E 34 IP20/44 840 (1.000)	3382	3864	27.0
W sumie:			13529	W sumie: 15456	108.0

Specyfikacja mocy przyłączeniowej: $4.80 \text{ W/m}^2 = 2.62 \text{ W/m}^2/100 \text{ lx}$ (Powierzchnia podstawowa: 22.50 m^2)

Edytor
Telefon
faks
e-Mail

korytarz / Podsumowanie

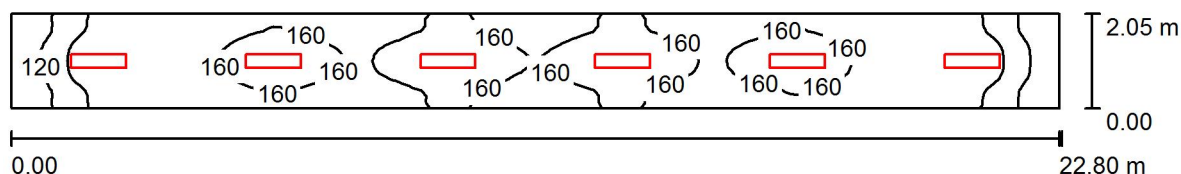

Wysokość pomieszczenia: 3.200 m, Wysokość montażu: 3.200 m,
Współczynnik konserwacji: 0.80

Wartości Lux, Skala 1:164

Powierzchnia	ρ [%]	E_m [lx]	E_{min} [lx]	E_{max} [lx]	E_{min} / E_m
Płaszczyzna pracy	/	152	100	176	0.655
Podłoga	20	152	99	176	0.648
Sufit	70	55	43	68	0.789
Ściany (4)	50	121	48	286	/

Płaszczyzna pracy:

Wysokość: 0.000 m
Siatka: 128 x 16 Punkty
Margines: 0.000 m


Wykaz opraw

Nr.	Ilość	Etykieta (Czynnik korekcyjny)	Φ (Oprawa) [lm]	Φ (Lampy) [lm]	P [W]
1	6	LUXIONA BACKPANEL_LED_PLX BACKPANEL LED 3800 PLX E 34 IP20/44 840 1200X300 (1.000)	3382	3864	27.0
W sumie:			20294	W sumie: 23184	162.0

Specyfikacja mocy przyłączeniowej: $3.47 \text{ W/m}^2 = 2.28 \text{ W/m}^2/100 \text{ lx}$ (Powierzchnia podstawowa: 46.75 m^2)

Edytor
Telefon
faks
e-Mail

Pomieszczenie biurowe / Podsumowanie

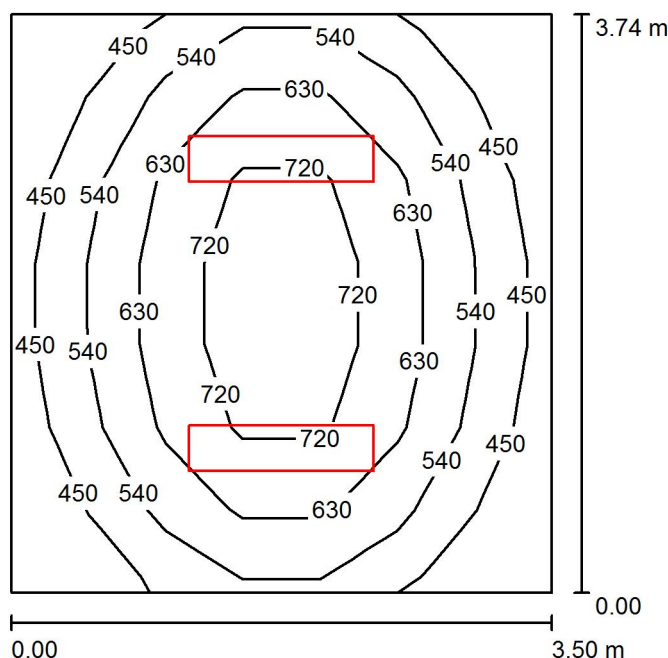

Wysokość pomieszczenia: 3.200 m, Wysokość montażu: 3.200 m,
Współczynnik konserwacji: 0.80

Wartości Lux, Skala 1:49

Powierzchnia	ρ [%]	E_m [lx]	E_{min} [lx]	E_{max} [lx]	E_{min} / E_m
Płaszczyzna pracy	/	575	368	791	0.641
Podłoga	20	445	301	562	0.676
Sufit	70	128	94	154	0.730
Ściany (4)	50	287	105	581	/

Płaszczyzna pracy:

Wysokość: 0.850 m
Siatka: 7 x 7 Punkty
Margines: 0.000 m


Wykaz opraw

Nr.	Ilość	Etykieta (Czynnik korekcyjny)	Φ (Oprawa) [lm]	Φ (Lampy) [lm]	P [W]
1	2	LUXIONA TroII RLOOKLEDXX_XXMLINEE RUBIN LOOK LED 8800LM MICRO-LINE E IP40 840 / 1200X300 (1.000)	7425	9288	56.0
W sumie:			14849	18576	112.0

Specyfikacja mocy przyłączeniowej: $8.56 \text{ W/m}^2 = 1.49 \text{ W/m}^2/100 \text{ lx}$ (Powierzchnia podstawowa: 13.09 m^2)

Edytor
Telefon
faks
e-Mail

Pomieszczenie biurowe / Podsumowanie

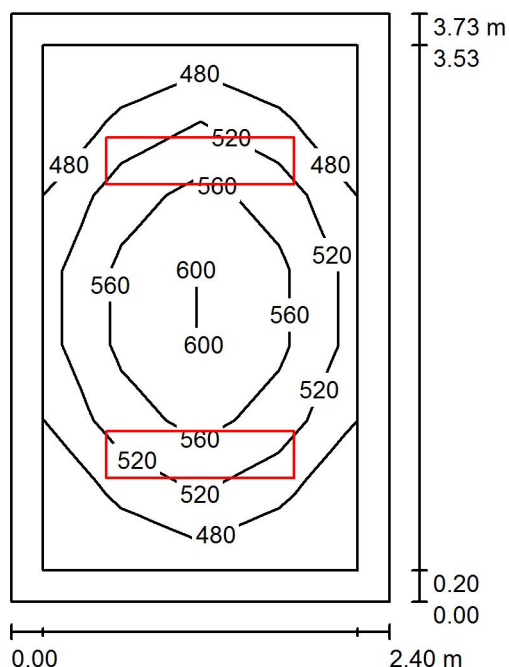

Wysokość pomieszczenia: 3.200 m, Wysokość montażu: 3.200 m,
Współczynnik konserwacji: 0.80

Wartości Lux, Skala 1:48

Powierzchnia	ρ [%]	E_m [lx]	E_{min} [lx]	E_{max} [lx]	E_{min} / E_m
Płaszczyzna pracy	/	530	446	606	0.841
Podłoga	20	362	265	425	0.733
Sufit	70	117	88	137	0.757
Ściany (4)	50	254	106	456	/

Płaszczyzna pracy:

Wysokość: 0.850 m
Siatka: 7 x 4 Punkty
Margines: 0.200 m


Wykaz opraw

Nr.	Ilość	Etykieta (Czynnik korekcyjny)	Φ (Oprawa) [lm]	Φ (Lampy) [lm]	P [W]
1	2	LUXIONA BACKPANEL_LED_MICRO-PRM BACKPANEL LED 5800 MICRO-PRM E 34 IP20/44 840 1200X300 (1.000)	4956	5796	41.0
W sumie:			9911 W sumie:	11592	82.0

Specyfikacja mocy przyłączeniowej: $9.16 \text{ W/m}^2 = 1.73 \text{ W/m}^2/100 \text{ lx}$ (Powierzchnia podstawowa: 8.95 m^2)

Edytor
Telefon
faks
e-Mail

Pomieszczenie biurowe / Podsumowanie

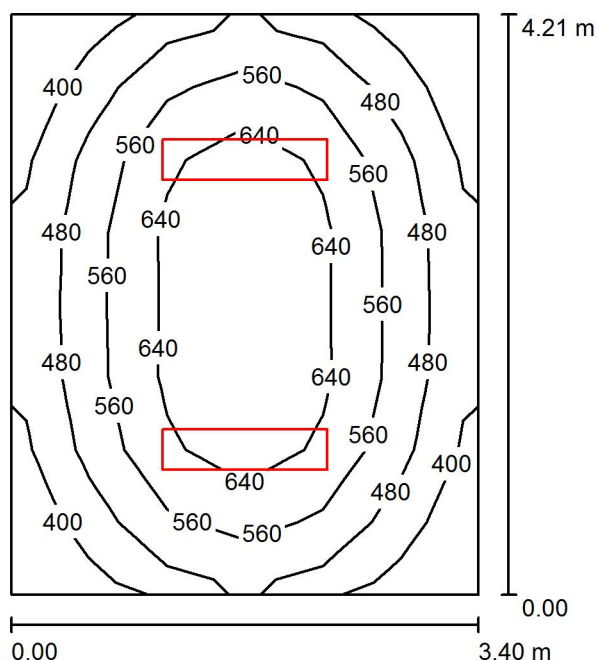

Wysokość pomieszczenia: 3.200 m, Wysokość montażu: 3.200 m,
Współczynnik konserwacji: 0.80

Wartości Lux, Skala 1:55

Powierzchnia	ρ [%]	E_m [lx]	E_{min} [lx]	E_{max} [lx]	E_{min} / E_m
Płaszczyzna pracy	/	550	350	715	0.637
Podłoga	20	420	285	528	0.677
Sufit	70	118	88	139	0.745
Ściany (4)	50	267	95	487	/

Płaszczyzna pracy:

Wysokość: 0.850 m
Siatka: 8 x 6 Punkty
Margines: 0.000 m

UGR

Wzdłuż- W poprzek do osi oświetlenia
Lewa ściana 17 19
Dolna ściana 17 19
(CIE, SHR = 1.00.)


Wykaz opraw

Nr.	Ilość	Etykieta (Czynnik korekcyjny)	Φ (Oprawa) [lm]	Φ (Lampy) [lm]	P [W]
1	2	LUXIONA TroII RLOOKLEDXX_XXMLINEE RUBIN LOOK LED 8800LM MICRO-LINE E IP40 840 / 1200X300 (1.000)	7425	9288	56.0
W sumie:			14849	18576	112.0

Specyfikacja mocy przyłączeniowej: $7.82 \text{ W/m}^2 = 1.42 \text{ W/m}^2/100 \text{ lx}$ (Powierzchnia podstawowa: 14.32 m^2)

Edytor
Telefon
faks
e-Mail

Pomieszczenie biurowe / Podsumowanie

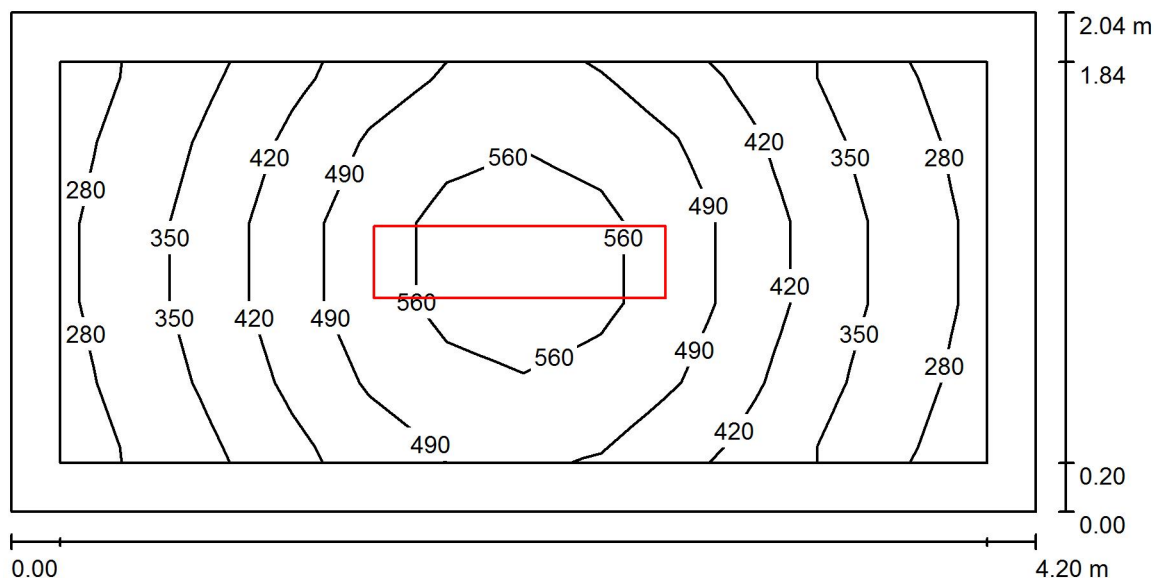

Wysokość pomieszczenia: 3.200 m, Wysokość montażu: 3.200 m,
Współczynnik konserwacji: 0.80

Wartości Lux, Skala 1:31

Powierzchnia	ρ [%]	E_m [lx]	E_{min} [lx]	E_{max} [lx]	E_{min} / E_m
Płaszczyzna pracy	/	435	270	606	0.619
Podłoga	20	292	190	376	0.649
Sufit	70	103	68	131	0.661
Ściany (4)	55	203	75	470	/

Płaszczyzna pracy:

Wysokość: 0.850 m
Siatka: 12 x 5 Punkty
Margines: 0.200 m


Wykaz opraw

Nr.	Ilość	Etykieta (Czynnik korekcyjny)	Φ (Oprawa) [lm]	Φ (Lampy) [lm]	P [W]
1	1	LUXIONA Troil RLOOKLEDXX_XXMLINEE RUBIN LOOK LED 8800LM MICRO-LINE E IP40 840 / 1200X300 (1.000)	7425	9288	56.0
W sumie:			7425	9288	56.0

Specyfikacja mocy przyłączeniowej: $6.53 \text{ W/m}^2 = 1.50 \text{ W/m}^2/100 \text{ lx}$ (Powierzchnia podstawowa: 8.57 m^2)

Edytor
Telefon
faks
e-Mail

Pomieszczenie biurowe / Powierzchnie obliczeniowe (zestawienie wyników)

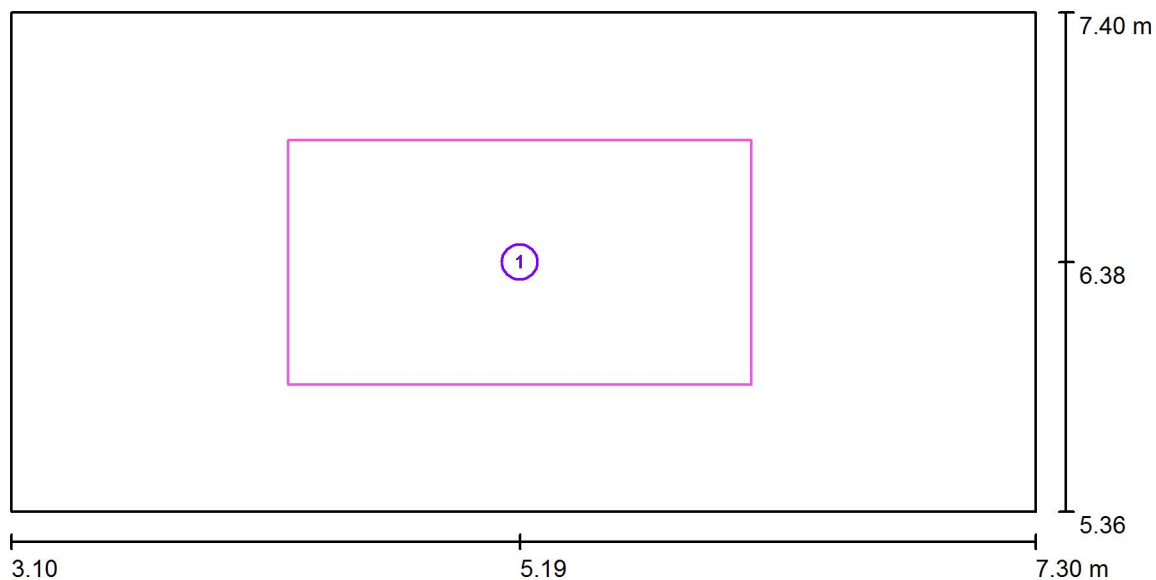


Skala 1 : 31

Lista powierzchni obliczeniowych

Nr.	Etykieta	Typ	Siatka	E_m [lx]	E_{min} [lx]	E_{max} [lx]	E_{min} / E_m	E_{min} / E_{max}
1	Powierzchnia obliczeniowa 1	pionowa	16 x 8	547	458	612	0.837	0.749

Edytor
Telefon
faks
e-Mail

Pomieszczenie biurowe / Podsumowanie

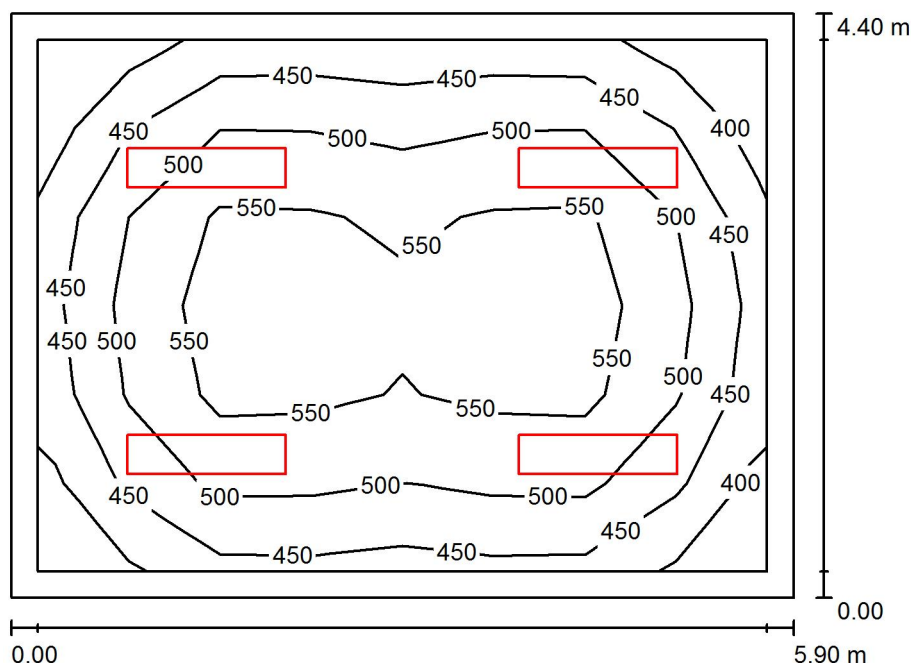

Wysokość pomieszczenia: 3.200 m, Wysokość montażu: 3.200 m,
Współczynnik konserwacji: 0.80

Wartości Lux, Skala 1:57

Powierzchnia	ρ [%]	E_m [lx]	E_{min} [lx]	E_{max} [lx]	E_{min} / E_m
Płaszczyzna pracy	/	506	381	585	0.754
Podłoga	20	401	254	508	0.634
Sufit	70	106	80	118	0.753
Ściany (4)	55	223	96	377	/

Płaszczyzna pracy:

Wysokość: 0.850 m

Siatka: 8 x 6 Punkty

Margines: 0.200 m

UGR

Lewa ściana

Dolna ściana

(CIE, SHR = 1.00.)

Wzdłuż-

16

15

W poprzek

16

15

do osi oświetlenia

Wykaz opraw


Nr.	Ilość	Etykieta (Czynnik korekcyjny)	Φ (Oprawa) [lm]	Φ (Lampy) [lm]	P [W]
1	4	LUXIONA BACKPANEL_LED_MICRO-PRM BACKPANEL LED 5800 MICRO-PRM E 34 IP20/44 840 1200X300 (1.000)	4956	5796	41.0

W sumie: 19823 W sumie: 23184 164.0

Specyfikacja mocy przyłączeniowej: $6.32 \text{ W/m}^2 = 1.25 \text{ W/m}^2/100 \text{ lx}$ (Powierzchnia podstawowa: 25.96 m^2)

Edytor
Telefon
faks
e-Mail

Pomieszczenie biurowe / Podsumowanie

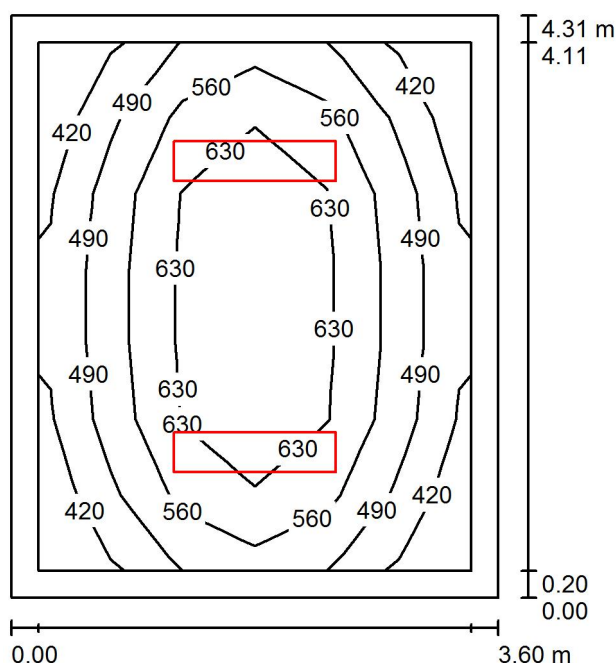

Wysokość pomieszczenia: 3.200 m, Wysokość montażu: 3.200 m,
Współczynnik konserwacji: 0.80

Wartości Lux, Skala 1:56

Powierzchnia	ρ [%]	E_m [lx]	E_{min} [lx]	E_{max} [lx]	E_{min} / E_m
Płaszczyzna pracy	/	555	391	696	0.705
Podłoga	20	404	264	514	0.654
Sufit	70	110	83	129	0.761
Ściany (4)	50	249	88	460	/

Płaszczyzna pracy:

Wysokość: 0.850 m

Siatka: 6 x 7 Punkty

Margines: 0.200 m

UGR

Lewa ściana

Dolna ściana

(CIE, SHR = 1.00.)

Wzdłuż-

17

17

W poprzek

19

19

do osi oświetlenia

Wykaz opraw


Nr.	Ilość	Etykieta (Czynnik korekcyjny)	Φ (Oprawa) [lm]	Φ (Lampy) [lm]	P [W]
1	2	LUXIONA Troil RLOOKLEDXX_XXMLINEE RUBIN LOOK LED 8800LM MICRO-LINE E IP40 840 / 1200X300 (1.000)	7425	9288	56.0

W sumie: 14849W sumie: 18576 112.0

Specyfikacja mocy przyłączeniowej: $7.22 \text{ W/m}^2 = 1.30 \text{ W/m}^2/100 \text{ lx}$ (Powierzchnia podstawowa: 15.52 m^2)

Edytor
Telefon
faks
e-Mail

Pomieszczenie biurowe / Podsumowanie

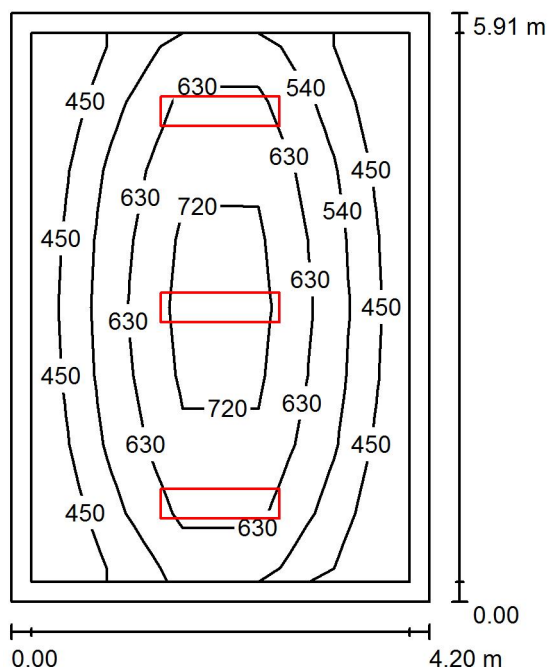

Wysokość pomieszczenia: 3.200 m, Wysokość montażu: 3.200 m,
Współczynnik konserwacji: 0.80

Wartości Lux, Skala 1:76

Powierzchnia	ρ [%]	E_m [lx]	E_{min} [lx]	E_{max} [lx]	E_{min} / E_m
Płaszczyzna pracy	/	589	399	810	0.678
Podłoga	20	446	267	602	0.598
Sufit	70	110	80	141	0.726
Ściany (4)	50	250	91	532	/

Płaszczyzna pracy:

Wysokość: 0.850 m

Siatka: 8 x 5 Punkty

Margines: 0.200 m

UGR

Lewa ściana

Dolna ściana

(CIE, SHR = 1.00.)

Wzdłuż-

17

18

W poprzek

19

20

do osi oświetlenia

Wykaz opraw


Nr.	Ilość	Etykieta (Czynnik korekcyjny)	Φ (Oprawa) [lm]	Φ (Lampy) [lm]	P [W]
1	3	LUXIONA Troil RLOOKLEDXX_XXMLINEE RUBIN LOOK LED 8800LM MICRO-LINE E IP40 840 / 1200X300 (1.000)	7425	9288	56.0

W sumie: 22274 W sumie: 27864 168.0

Specyfikacja mocy przyłączeniowej: $6.77 \text{ W/m}^2 = 1.15 \text{ W/m}^2/100 \text{ lx}$ (Powierzchnia podstawowa: 24.82 m^2)

Edytor
Telefon
faks
e-Mail

Pomieszczenie biurowe / Podsumowanie

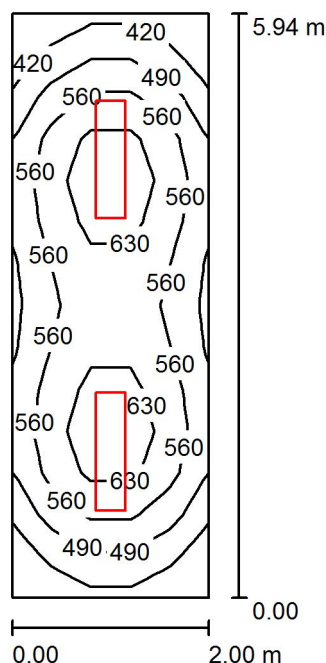

Wysokość pomieszczenia: 3.200 m, Wysokość montażu: 3.200 m,
Współczynnik konserwacji: 0.80

Wartości Lux, Skala 1:77

Powierzchnia	ρ [%]	E_m [lx]	E_{min} [lx]	E_{max} [lx]	E_{min} / E_m
Płaszczyzna pracy	/	552	376	688	0.681
Podłoga	20	413	288	478	0.698
Sufit	70	134	97	151	0.723
Ściany (4)	50	291	111	517	/

Płaszczyzna pracy:

Wysokość: 0.850 m
Siatka: 14 x 5 Punkty
Margines: 0.000 m

UGR

Lewa ściana 17
Dolna ściana 18
(CIE, SHR = 1.00.)

Wzdłuż- W poprzek do osi oświetlenia
17 19
18 20


Wykaz opraw

Nr.	Ilość	Etykieta (Czynnik korekcyjny)	Φ (Oprawa) [lm]	Φ (Lampy) [lm]	P [W]
1	2	LUXIONA Troli RLOOKLEDXX_XXMLINEE RUBIN LOOK LED 8800LM MICRO-LINE E IP40 840 / 1200X300 (1.000)	7425	9288	56.0
W sumie:			14849	18576	112.0

Specyfikacja mocy przyłączeniowej: $9.43 \text{ W/m}^2 = 1.71 \text{ W/m}^2/100 \text{ lx}$ (Powierzchnia podstawowa: 11.88 m^2)

Edytor
Telefon
faks
e-Mail

Pomieszczenie biurowe / Podsumowanie

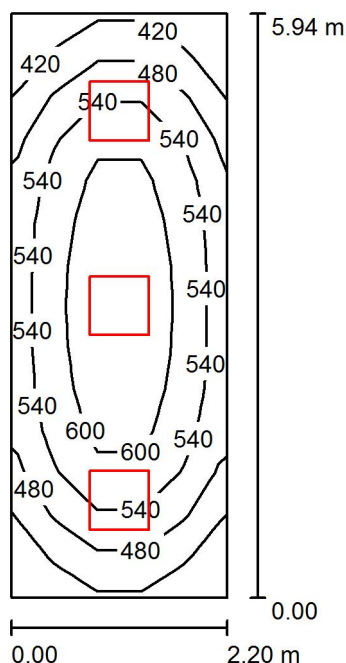

Wysokość pomieszczenia: 3.200 m, Wysokość montażu: 3.200 m,
Współczynnik konserwacji: 0.80

Wartości Lux, Skala 1:77

Powierzchnia	ρ [%]	E_m [lx]	E_{min} [lx]	E_{max} [lx]	E_{min} / E_m
Płaszczyzna pracy	/	535	376	657	0.702
Podłoga	20	408	286	493	0.700
Sufit	70	123	90	141	0.729
Ściany (4)	50	272	115	467	/

Płaszczyzna pracy:

Wysokość: 0.850 m
Siatka: 14 x 5 Punkty
Margines: 0.000 m

UGR

Lewa ściana 15
Dolna ściana 16
(CIE, SHR = 1.00.)

Wzdłuż- W poprzek do osi oświetlenia
15 15
16 16


Wykaz opraw

Nr.	Ilość	Etykieta (Czynnik korekcyjny)	Φ (Oprawa) [lm]	Φ (Lampy) [lm]	P [W]
1	3	LUXIONA BACKPANEL_LED_MICRO-PRM BACKPANEL LED 5800 MICRO-PRM E 34 IP20/44 840 (1.000)	4956	5796	41.0
W sumie:			14867	17388	123.0

Specyfikacja mocy przyłączeniowej: $9.41 \text{ W/m}^2 = 1.76 \text{ W/m}^2/100 \text{ lx}$ (Powierzchnia podstawowa: 13.07 m^2)

Edytor
Telefon
faks
e-Mail

gabinet wójta / Podsumowanie

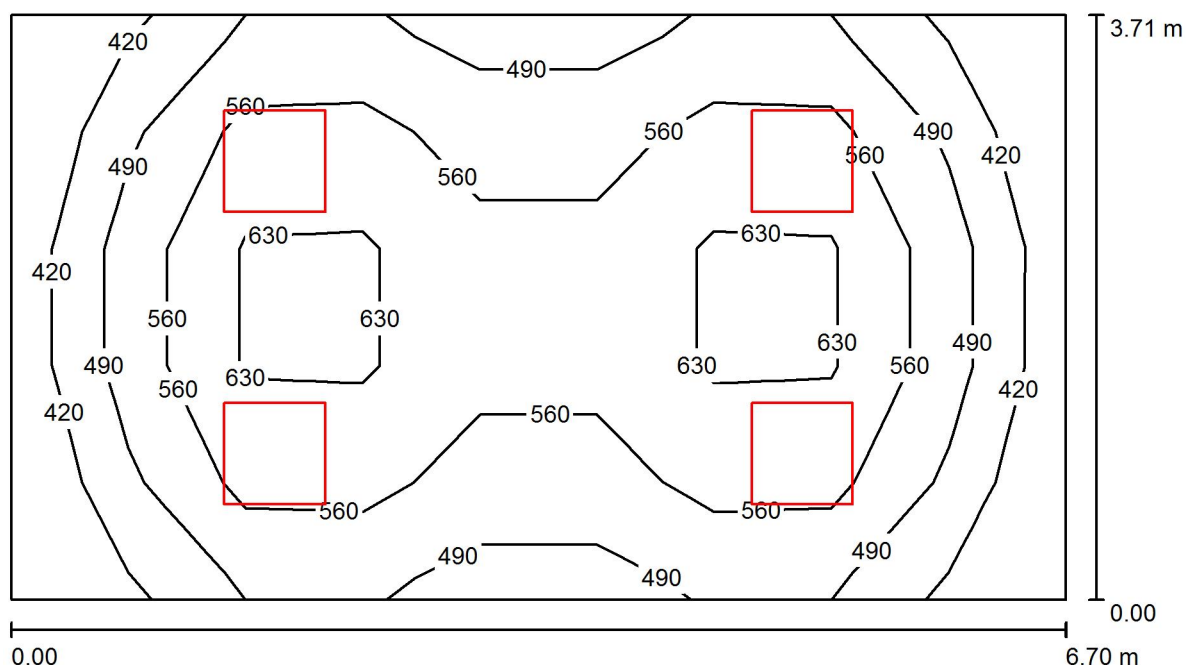

Wysokość pomieszczenia: 3.200 m, Wysokość montażu: 3.200 m,
Współczynnik konserwacji: 0.80

Wartości Lux, Skala 1:48

Powierzchnia	ρ [%]	E_m [lx]	E_{min} [lx]	E_{max} [lx]	E_{min} / E_m
Płaszczyzna pracy	/	542	377	679	0.695
Podłoga	20	435	291	516	0.668
Sufit	70	134	96	164	0.718
Ściany (4)	50	311	114	708	/

Płaszczyzna pracy:

Wysokość: 0.850 m
Siatka: 9 x 5 Punkty
Margines: 0.000 m


Wykaz opraw

Nr.	Ilość	Etykieta (Czynnik korekcyjny)	Φ (Oprawa) [lm]	Φ (Lampy) [lm]	P [W]
1	4	LUXIONA Troil XLSQLEDXX_XXPLXE X-LINE SQ N LED 8800LM PLX E 24 840 (1.000)	6282	9424	62.0
W sumie:			25127	37696	248.0

Specyfikacja mocy przyłączeniowej: $9.97 \text{ W/m}^2 = 1.84 \text{ W/m}^2/100 \text{ lx}$ (Powierzchnia podstawowa: 24.86 m^2)

Edytor
Telefon
faks
e-Mail

Pomieszczenie biurowe / Podsumowanie

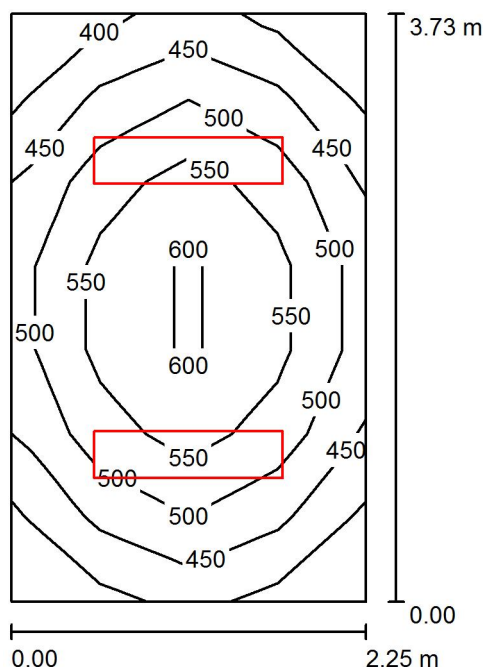

Wysokość pomieszczenia: 3.200 m, Wysokość montażu: 3.200 m,
Współczynnik konserwacji: 0.80

Wartości Lux, Skala 1:48

Powierzchnia	ρ [%]	E_m [lx]	E_{min} [lx]	E_{max} [lx]	E_{min} / E_m
Płaszczyzna pracy	/	509	397	615	0.781
Podłoga	20	369	273	431	0.739
Sufit	70	124	95	145	0.768
Ściany (4)	50	267	111	465	/

Płaszczyzna pracy:

Wysokość: 0.850 m
Siatka: 7 x 4 Punkty
Margines: 0.000 m


Wykaz opraw

Nr.	Ilość	Etykieta (Czynnik korekcyjny)	Φ (Oprawa) [lm]	Φ (Lampy) [lm]	P [W]
1	2	LUXIONA BACKPANEL_LED_MICRO-PRM BACKPANEL LED 5800 MICRO-PRM E 34 IP20/44 840 1200X300 (1.000)	4956	5796	41.0
W sumie:			9911 W sumie:	11592	82.0

Specyfikacja mocy przyłączeniowej: $9.77 \text{ W/m}^2 = 1.92 \text{ W/m}^2/100 \text{ lx}$ (Powierzchnia podstawowa: 8.39 m^2)

Edytor
Telefon
faks
e-Mail

Pomieszczenie biurowe / Podsumowanie

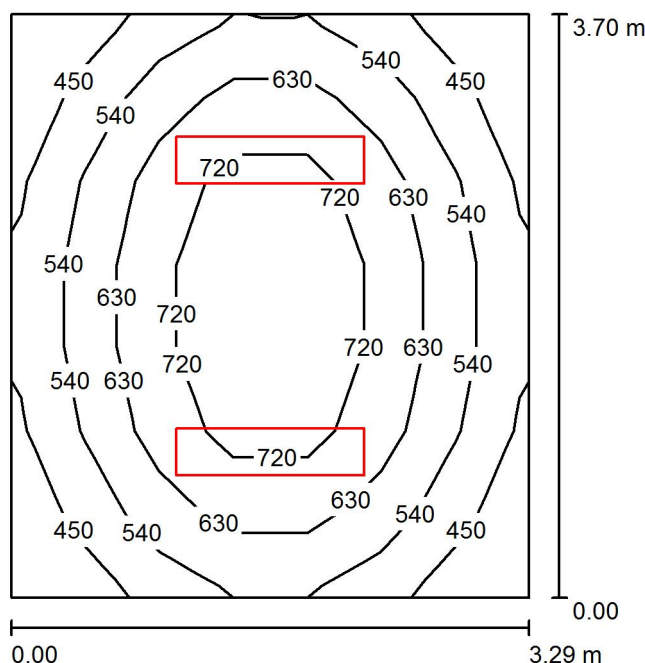

Wysokość pomieszczenia: 3.200 m, Wysokość montażu: 3.200 m,
Współczynnik konserwacji: 0.80

Wartości Lux, Skala 1:48

Powierzchnia	ρ [%]	E_m [lx]	E_{min} [lx]	E_{max} [lx]	E_{min} / E_m
Płaszczyzna pracy	/	600	397	806	0.661
Podłoga	20	460	321	573	0.697
Sufit	70	137	104	163	0.754
Ściany (4)	50	306	115	601	/

Płaszczyzna pracy:

Wysokość: 0.850 m
Siatka: 7 x 7 Punkty
Margines: 0.000 m


Wykaz opraw

Nr.	Ilość	Etykieta (Czynnik korekcyjny)	Φ (Oprawa) [lm]	Φ (Lampy) [lm]	P [W]
1	2	LUXIONA Troil RLOOKLEDXX_XXMLINEE RUBIN LOOK LED 8800LM MICRO-LINE E IP40 840 / 1200X300 (1.000)	7425	9288	56.0
W sumie:			14849	18576	112.0

Specyfikacja mocy przyłączeniowej: $9.21 \text{ W/m}^2 = 1.53 \text{ W/m}^2/100 \text{ lx}$ (Powierzchnia podstawowa: 12.16 m^2)

Edytor
Telefon
faks
e-Mail

korytarz / Podsumowanie

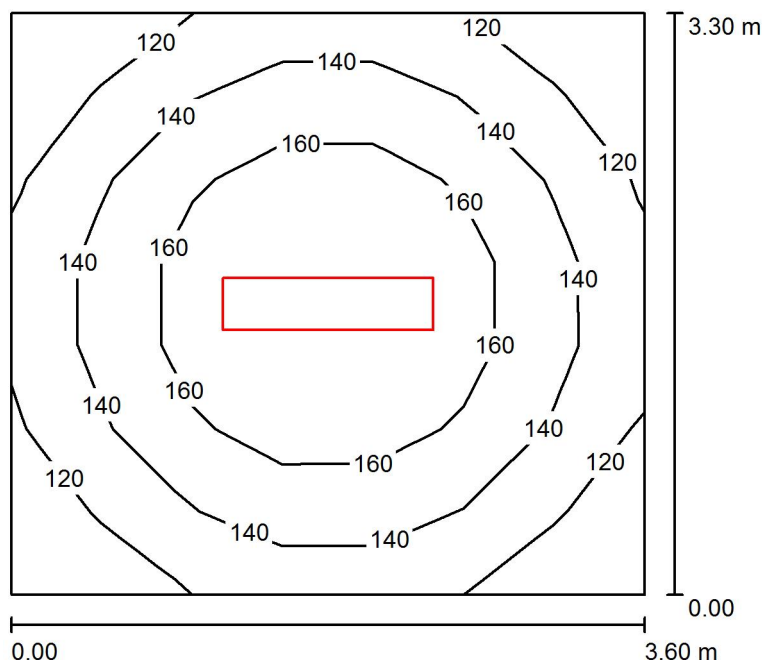

Wysokość pomieszczenia: 3.200 m, Wysokość montażu: 3.200 m,
Współczynnik konserwacji: 0.80

Wartości Lux, Skala 1:43

Powierzchnia	ρ [%]	E_m [lx]	E_{min} [lx]	E_{max} [lx]	E_{min} / E_m
Płaszczyzna pracy	/	144	106	183	0.733
Podłoga	20	146	99	183	0.678
Sufit	70	50	37	56	0.737
Ściany (4)	50	112	43	190	/

Płaszczyzna pracy:

Wysokość: 0.000 m
Siatka: 7 x 7 Punkty
Margines: 0.000 m

Wykaz opraw

Nr.	Ilość	Etykieta (Czynnik korekcyjny)	Φ (Oprawa) [lm]	Φ (Lampy) [lm]	P [W]
1	1	LUXIONA BACKPANEL_LED_PLX BACKPANEL LED 5800 PLX E 34 IP20/44 840 1200X300 (1.000)	5073	5796	41.0
W sumie:			5073	5796	41.0

Specyfikacja mocy przyłączeniowej: $3.45 \text{ W/m}^2 = 2.39 \text{ W/m}^2/100 \text{ lx}$ (Powierzchnia podstawowa: 11.88 m^2)