

MAPA DO CELÓW PROJEKTOWYCH

dotyczy działki 131 oraz części działek sąsiednich

obr. 0017 – Piotrowice

jedn. ewid. 060912-2 Strzyżewice

pow. lubelski, woj. lubelskie

Skala 1:500

Rob. Nr 48 / 2021
ID zgłoszenia: GGO.6640.1682.202

Sekcije: 145.222.044

Wykonat:

Niniejszą mapę wykonano na podstawie zakwalifikowanej na obszarze objętym zamówieniem (oznaczonym kolorem żółtym

wg stanu na dzień 10.03.2021 r.

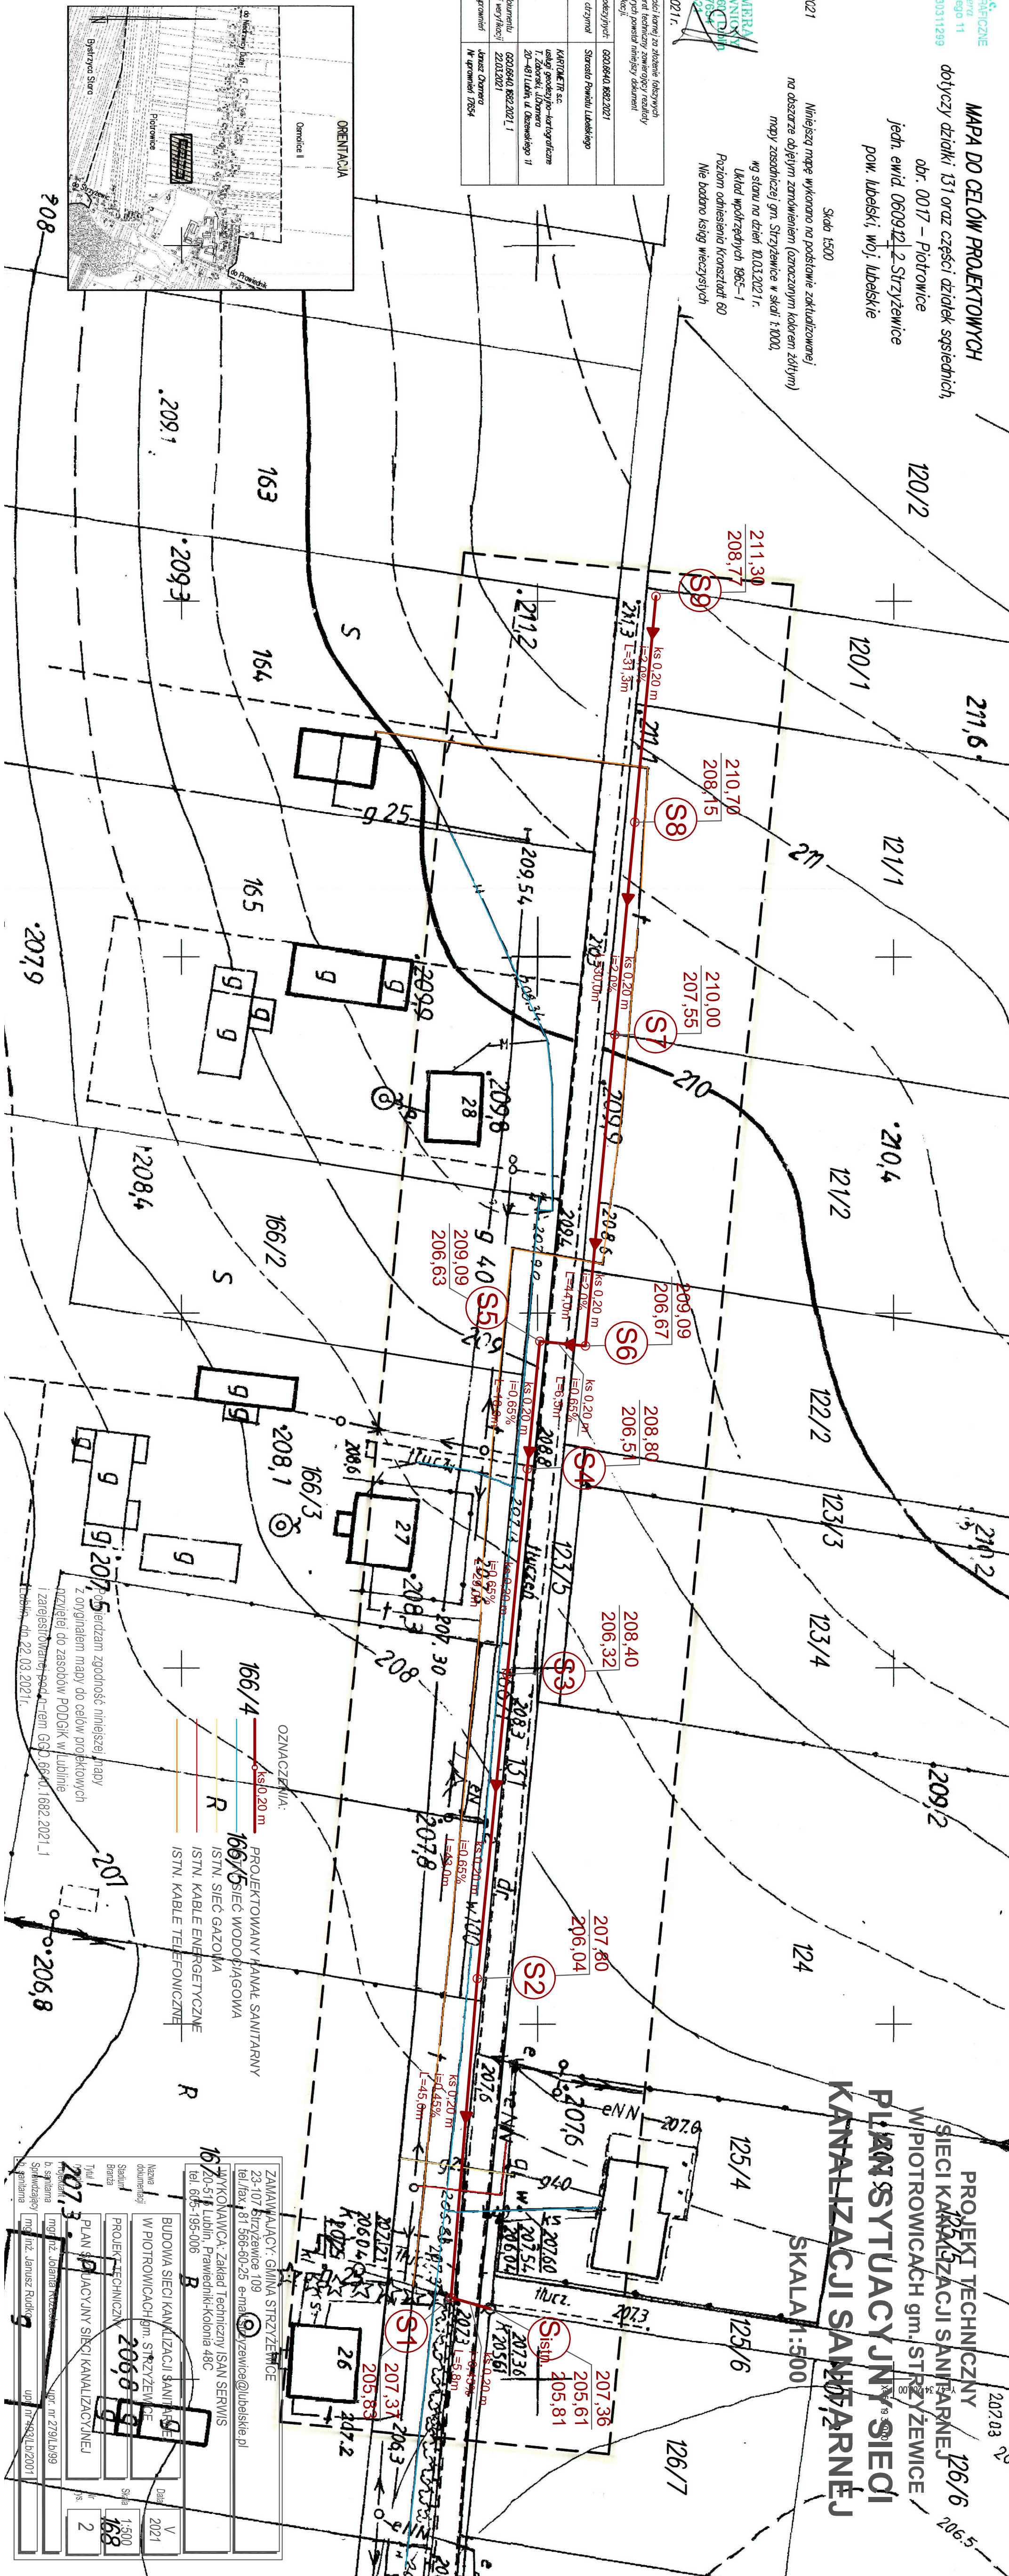
Układ współrzędnych 1965—1

Poziom odniesienia Kronsztadt

Nie badano ksiąg wieczystych

Lublin, dnia: 12.03.2021 r.

JANUSZ CHAMBERA
GEODETA UPRAWNIONY
ul. Balladyny 2/35, 20-601 Lublin
upr. geod. Nr 17654
tel. 601 388 521

[illegible]

PROJEKT TECHNICZNY
125/5
SIECI KANALIZACJI SANITARNEJ
W PIOTROWICACH gm. STRZYŻEWICE
34-200
PLAN SYTUACYJNY SIECI
KANAŁIZACJI SANITARNEJ
126/6

SKALA 1:500

OZNACZENIA:

PROJEKTOWANY KANAŁ SANITARNY

100% SIĘC WODOCIĄGOWA

ISTN. SIEC GAZOWY

ISIN. KABELE ENERGEIYCZNE

ISIN: KABLE / ELEFONICZNE

ZAMAWIAJĄCY: GIMNASTRYZYK
23-107 Brzazewice 109
tel./fax 81 566-50-25 e-mail szaryzewice@tubskie.pl
WYKONAWCA: Zakład Techniczny / ISAN SEWIS
20-511 Lublin, Przemysłni-Kolonia 48C
tel. 605-195-006 **B**

Nazwa i adres adresatki	BUDOWA SIECI KANALIZACJI SANITARNEJ W PIOTROWICACH gm. STRYZEWICE	Data	V 2021
Szczegółowa nazwa projektu	PROJEKT TECHNICZNY	Skala	1:500 168
Tytuł	PLAN SPŁYWU JUNT SIECI KANALIZACYJNEJ	Lp. rys.	2

b. szaniarna	mgr inż. Joanna Rozsarska	ipr. nr 279/Lb/199
Spółdzielca	mgr inż. Janusz Rudko	upr. nr 493/Lb/2001
b. szaniarna		