


PROJEKT TECHNICZNY
SIECI KANALIZACJI SANITARNEJ W PIOTROWICACH
gm. STRZYŻEWICE

PROFIL PODŁUŻNY KANAŁU
SKALA 1:100/500

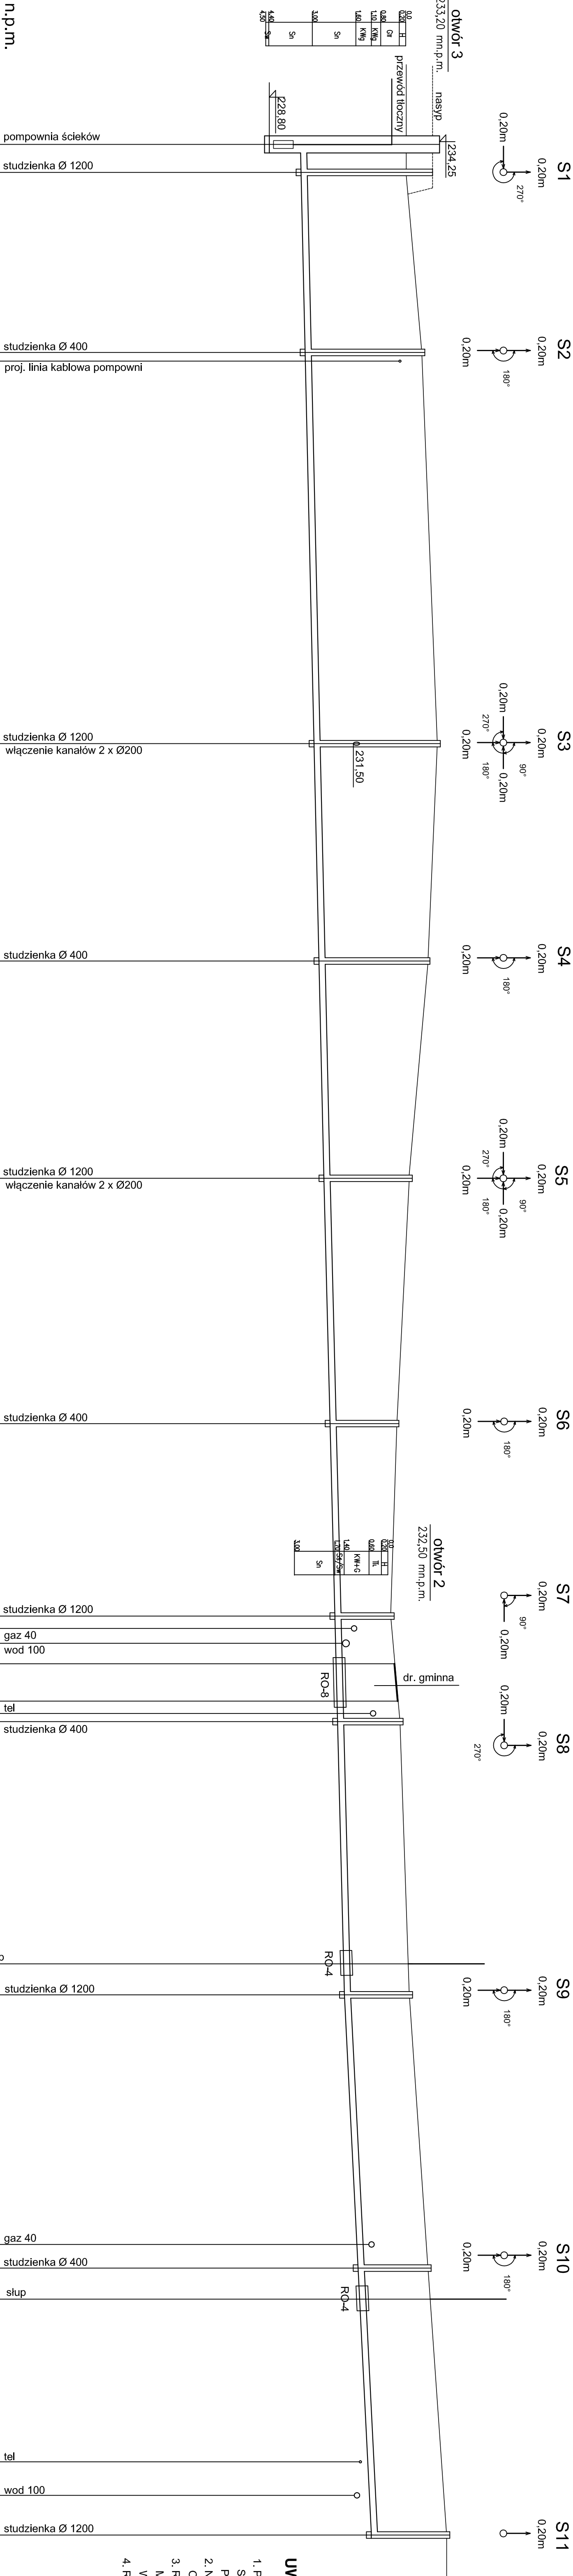

UWAGI:

1. PODANE DŁUGOŚCI ODCINKÓW KANAŁU SĄ MIERZONE MIĘDZY OSIAMI SASIEDNIICH STUDZIENEK I OBEJMUJĄ TAKŻE DŁUGOŚCI ELEMENTÓW PREFABRYKOWANYCH STUDZIENEK.
2. NA KANAŁE PROJEKTOWANE SĄ STUDZIENKI Z KRĘGÓW ŻELBETOWYCH Ø1200 ORAZ STUDZIENKI SYSTEMOWE Ø 400 mm
3. RO-8 - RURA OSŁONOWA PE TYPU TS SDR11 Dn400 O DŁUGOŚCI L=8,0m MONTOWANA METODĄ MIKROTUNELINGU. RURĘ PRZEWODOWĄ WPROWADZAĆ NA PŁOZACH ŚLIZGOWYCH h=40mm, MONTOWANYCH CO 1,5m
4. RO-4 - RURA OSŁONOWA PE TYPU TS SDR11 Dn400 O DŁUGOŚCI L=4,0m

OZNACZENIA	P	S1	S2	S3	S4	S5	S6	S7	S8	S9	S10	S11
RZĘDNE TERENU ISTN./PROJ.	233,20 234,05 233,23 234,03		233,70	234,20	233,90	233,30	232,90	232,70	233,00	233,30	233,90	234,50
RZĘDNE DNA KANAŁU	229,80 229,82		229,95	230,23	230,39	230,55	230,75	230,90	230,98	231,21	231,65	232,08
SPADKI, DŁUGOŚCI	i = 0,45%											
ŚREDNICA, MATERIAŁ	RURY KANALIZACYJNE Z PVC-U (lite) SN 8 Ø 200 x 5,9 mm											
GŁĘBOKOŚCI	3,40	3,38	3,75	3,97	3,51	2,75	2,15	1,80	2,02	2,09	2,25	2,42
ODLEGŁOŚCI	0,0	4,5	17,9 20,4	33,5 35,5	31,5	66,5	6,0	37,0	54,0	98,0	6,9	73,4 78,8 85,0
HEKTOMETRY	0	0	1	1	2	2	3	3	3	3	3	3
POSADOWIENIE	PRZEKRÓJ POSADOWIENIA WG RYS. NR 7											

INWESTOR: GMINA STRZYŻEWICE	
23 - 107 Strzyżewice 109	
tel: 81 566-50-25 e-mail: strzyzewice@tubelskie.pl	
WYKONAWCA: Zakład Techniczny ISAN SERWIS	
20-515 Lublin, Prawieński - Kołonia 48C	
tel: 605-195-006	
TYTUŁ	DATA
PROJEKTU	SANITARNEJ W PIOTROWICACH
STADIUM	BRANŻA SANITARNA
BRANŻA	SKALA
PROFIL PODŁUŻNY KANAŁU	1:100/500
PROJEKTANT	mgr inż. JOLANTA ROZECKA
BRANŻA	mgr inż. JANUSZ RUDKO