

"KARTOMETR" s.c.
USŁUGI GEODEZYJNO-KARTOGRAFICZNE
7. Zaborski, J. Chamera
20-481 Lublin, ul. Olszewskiego 11
Pozw. 23.688
NIP 712-19-32-019, REGON 430311299
tel. 81 718 00 75

MAPA DO CELÓW PROJEKTOWYCH
dotyczy działek od 19/1 do 19/8,
obr. 0017 – Piotrowice, jedn. ewid. 060912_2 Strzyżewice,
pow. lubelski, woj. lubelskie.


Rob. Nr 255 / 2021
D zgłoszenia GGO.6640.7228.2021
Sektor: W5.222.031
Wykonat:
Niniejszą mapę wykonano na podstawie zaktualizowanej
na obszarze objętym zawiązaniami (oznaczonym kolorem żółtym)
mapy zasadniczej gm. Strzyżewice w skali 1:1000,
wg stanu na dzień 14.09.2021r.
Układ współrzędnych 1965–1
Poziom odniesienia Kronstadt 60
Nie badano ksiąg wieczystych

JANUSZ CHAMERA
GEODETA UPRAWNIONY
ul. Balladyny 2/35, 20-601 Lublin
upr. geod. Nr 17652
tel. 601 388 521

Lublin, dnia: 30.09.2021r.

Jeżeliś świadomy, odpowiedzialności karnej za złożenie fałszywych oświadczeń, oświadczam, że operat. techniczny zawierający rezultaty prac geodezyjnych w wyniku których powstała niniejsza dokumentacja uzyskał pozytywny wynik weryfikacji.	
Identyfikator zgłoszenia prac geodezyjnych	GGO.6640.7228.2021
Operat. służby geodezyjnej, który otrzymał zgłoszenie	Siergiej Lubelski
Wykonawca prac geodezyjnych	"KARTOMETR" s.c. usługi geodezyjne i kartograficzne T. Zaborski, J. Chamera 20-481 Lublin, ul. Olszewskiego 11
Numer oraz data sporządzenia dokumentu zawierającego wyniki pozycyjnej weryfikacji operat. przyjęty do zasobu PODOG w Lublinie	GGO.6640.7228.2021_1 30.09.2021 P.0603.20217465
Imię oraz nazwisko oraz numer uprawnień zawodowych kierownika prac	Janusz Chamera Nr uprawnień 17654

Powierzam zgodność niniejszej mapy
z oryginałem mapy do celów projektowych
przyjętej do zasobów PODOG w Lublinie
i zarejestrowanej pod nr-em GGO.6640.6641.2021
Lublin, dn. 10.09.2021r.

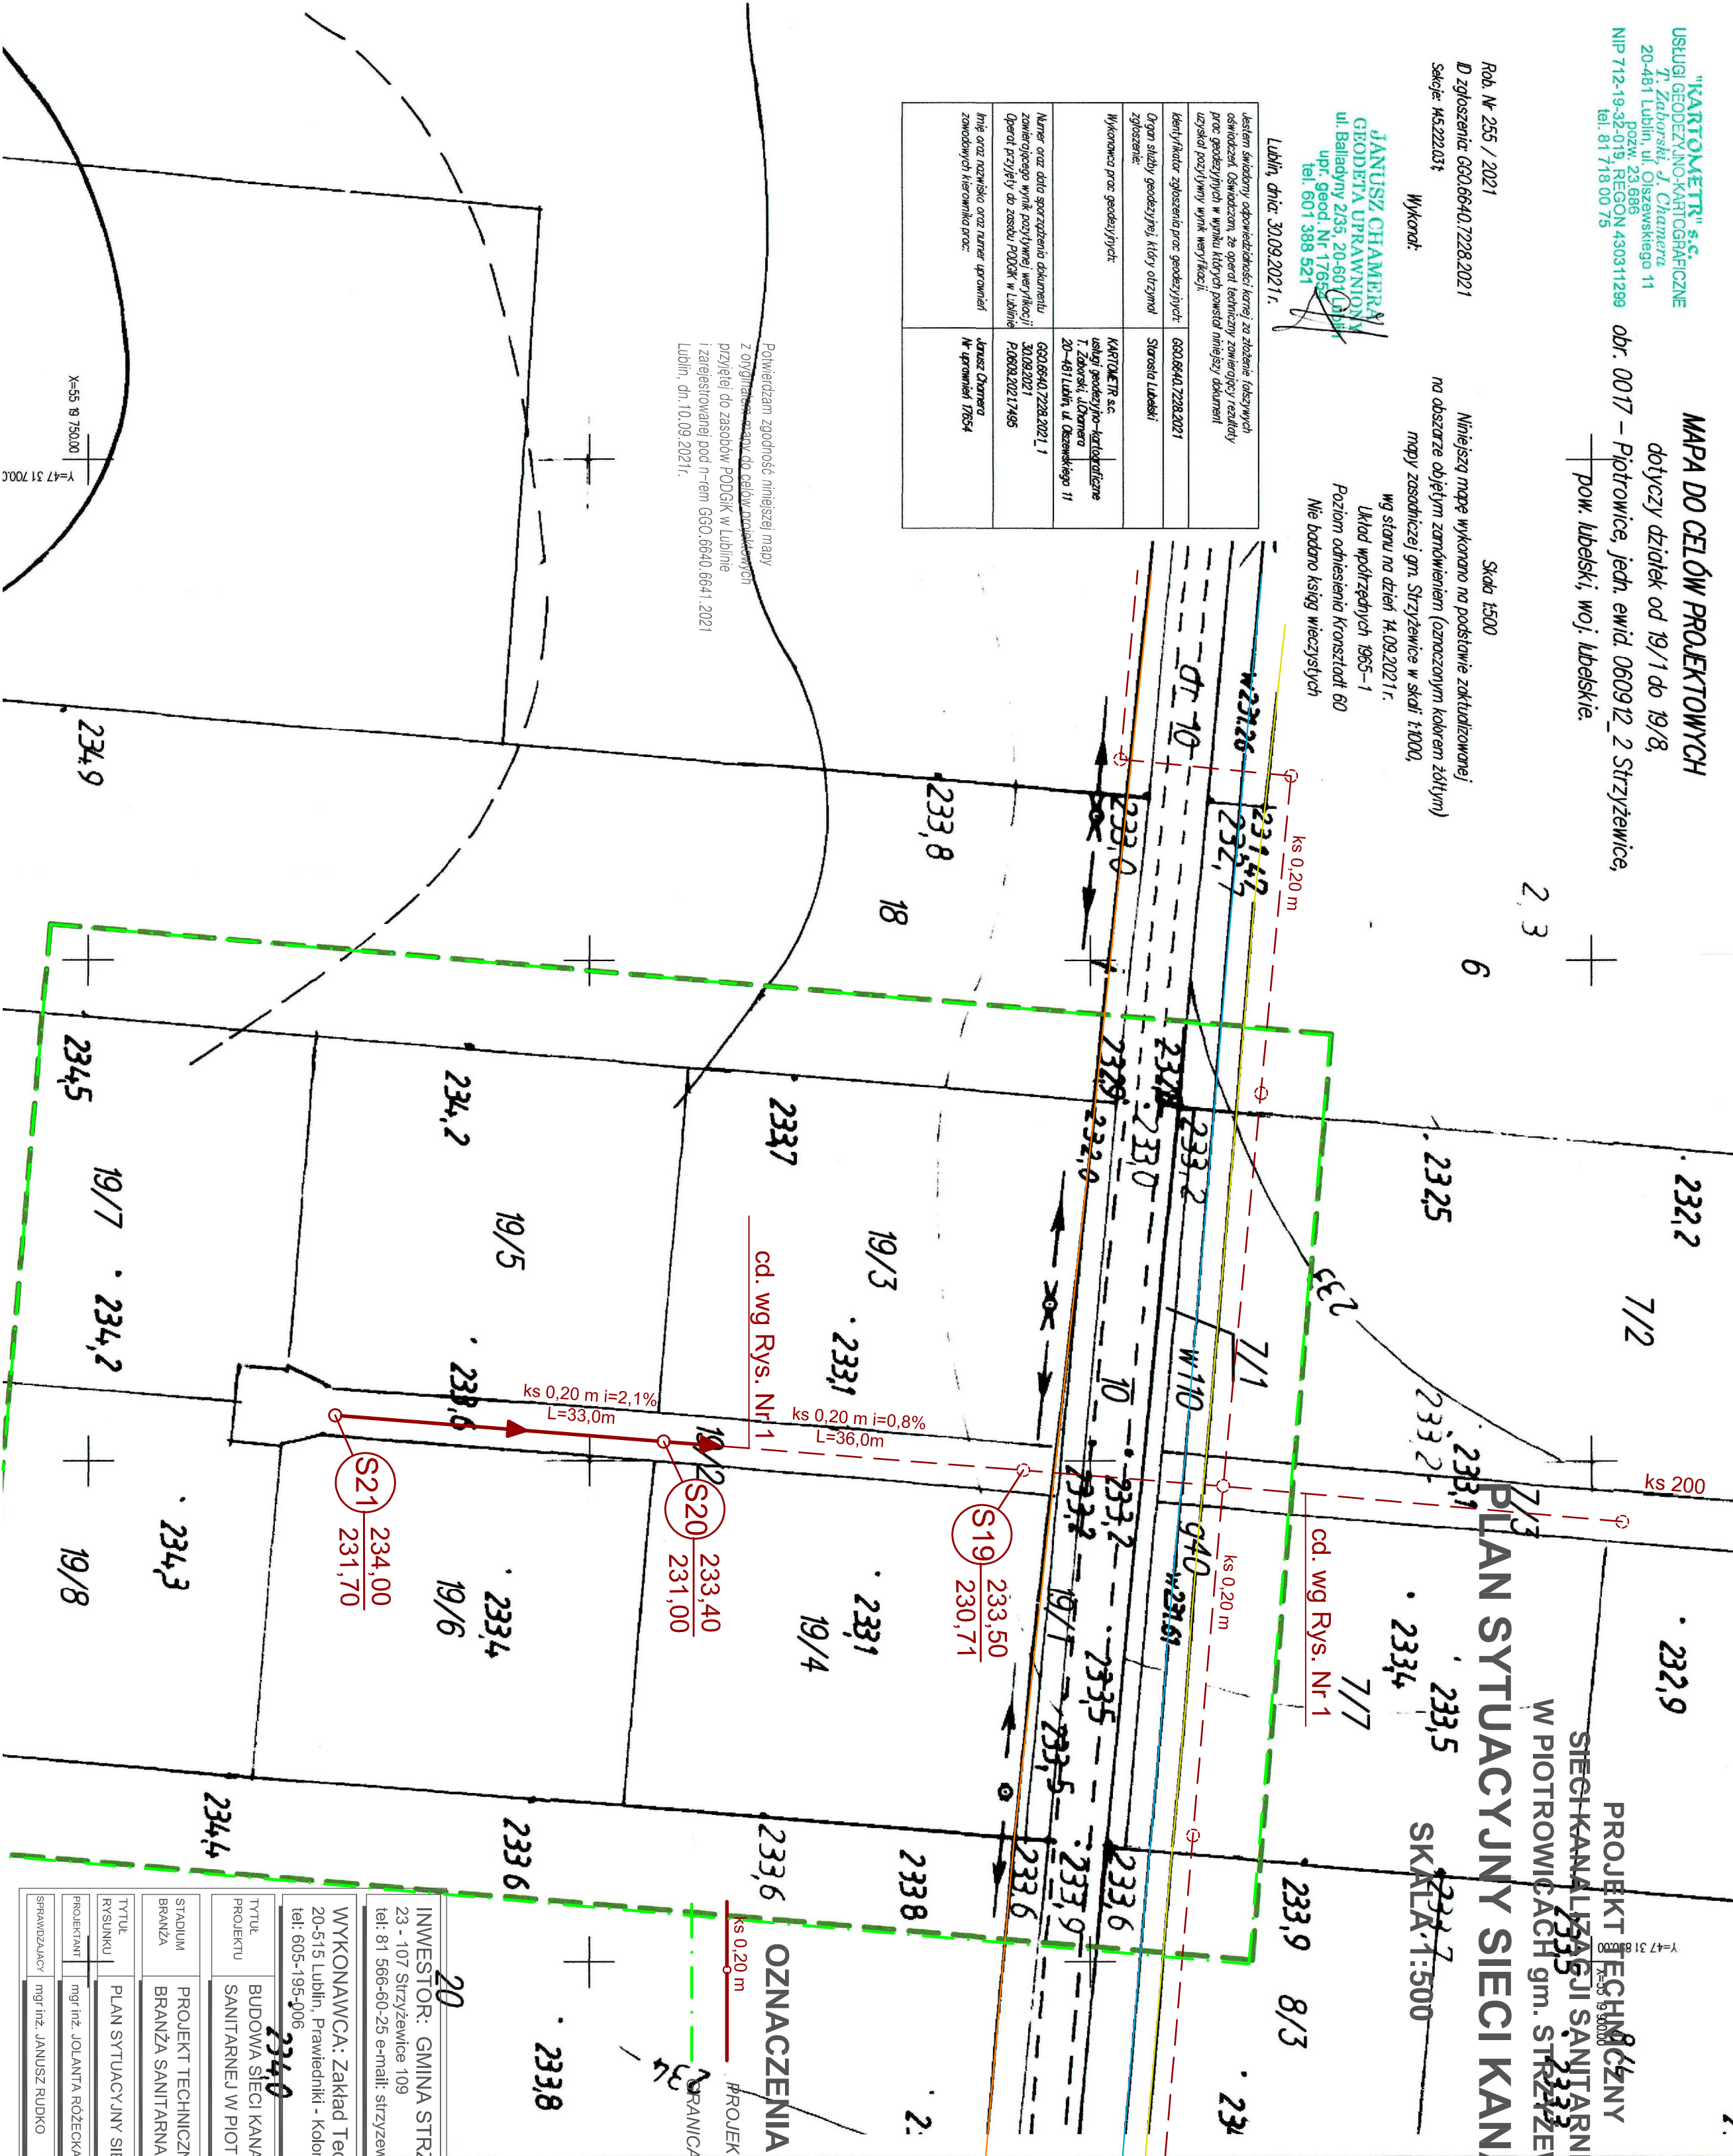

PROJEKT TECHNICZNY
BUDOWY SIECI SANITARNEJ
W PIOTROWICACH gm. STRYŻEWICE
PLAN SYTUACYJNY SIECI KANALIZACYJNEJ
SKALA 1:500

OZNACZENIA

PROJEKTOWANY KANAŁ SANITARNY

BRANŻA OPRACOWANIA

INWESTOR: GMINA STRYŻEWICE
23 - 107 Strzyżewice 109
tel: 81 566-60-25 e-mail: strzyzewice@lubelskie.pl

WYKONAWCA: Zakład Techniczny ISAN SERWIS
20-515 Lublin, Prawiedniki - Kolonia 48C
tel: 605-195-906

TYTUŁ PROJEKTU	BUDOWA SIECI KANALIZACJI SANITARNEJ W PIOTROWICACH	DATA	XII-2021
STADIUM BRANŻA	PROJEKT TECHNICZNY BRANŻA SANITARNA	NR RYS.	3
TYTUŁ RYSUNKU	PLAN SYTUACYJNY SIECI KANALIZACYJNEJ	SKALA	1:500
PROJEKTANT	mgr inż. JOLANTA RÓŻECKA	upr. nr	279/Lb/99
SPRAWDZAJĄCY	mgr inż. JANUSZ RUDKO	upr.	493/Lb/2001