


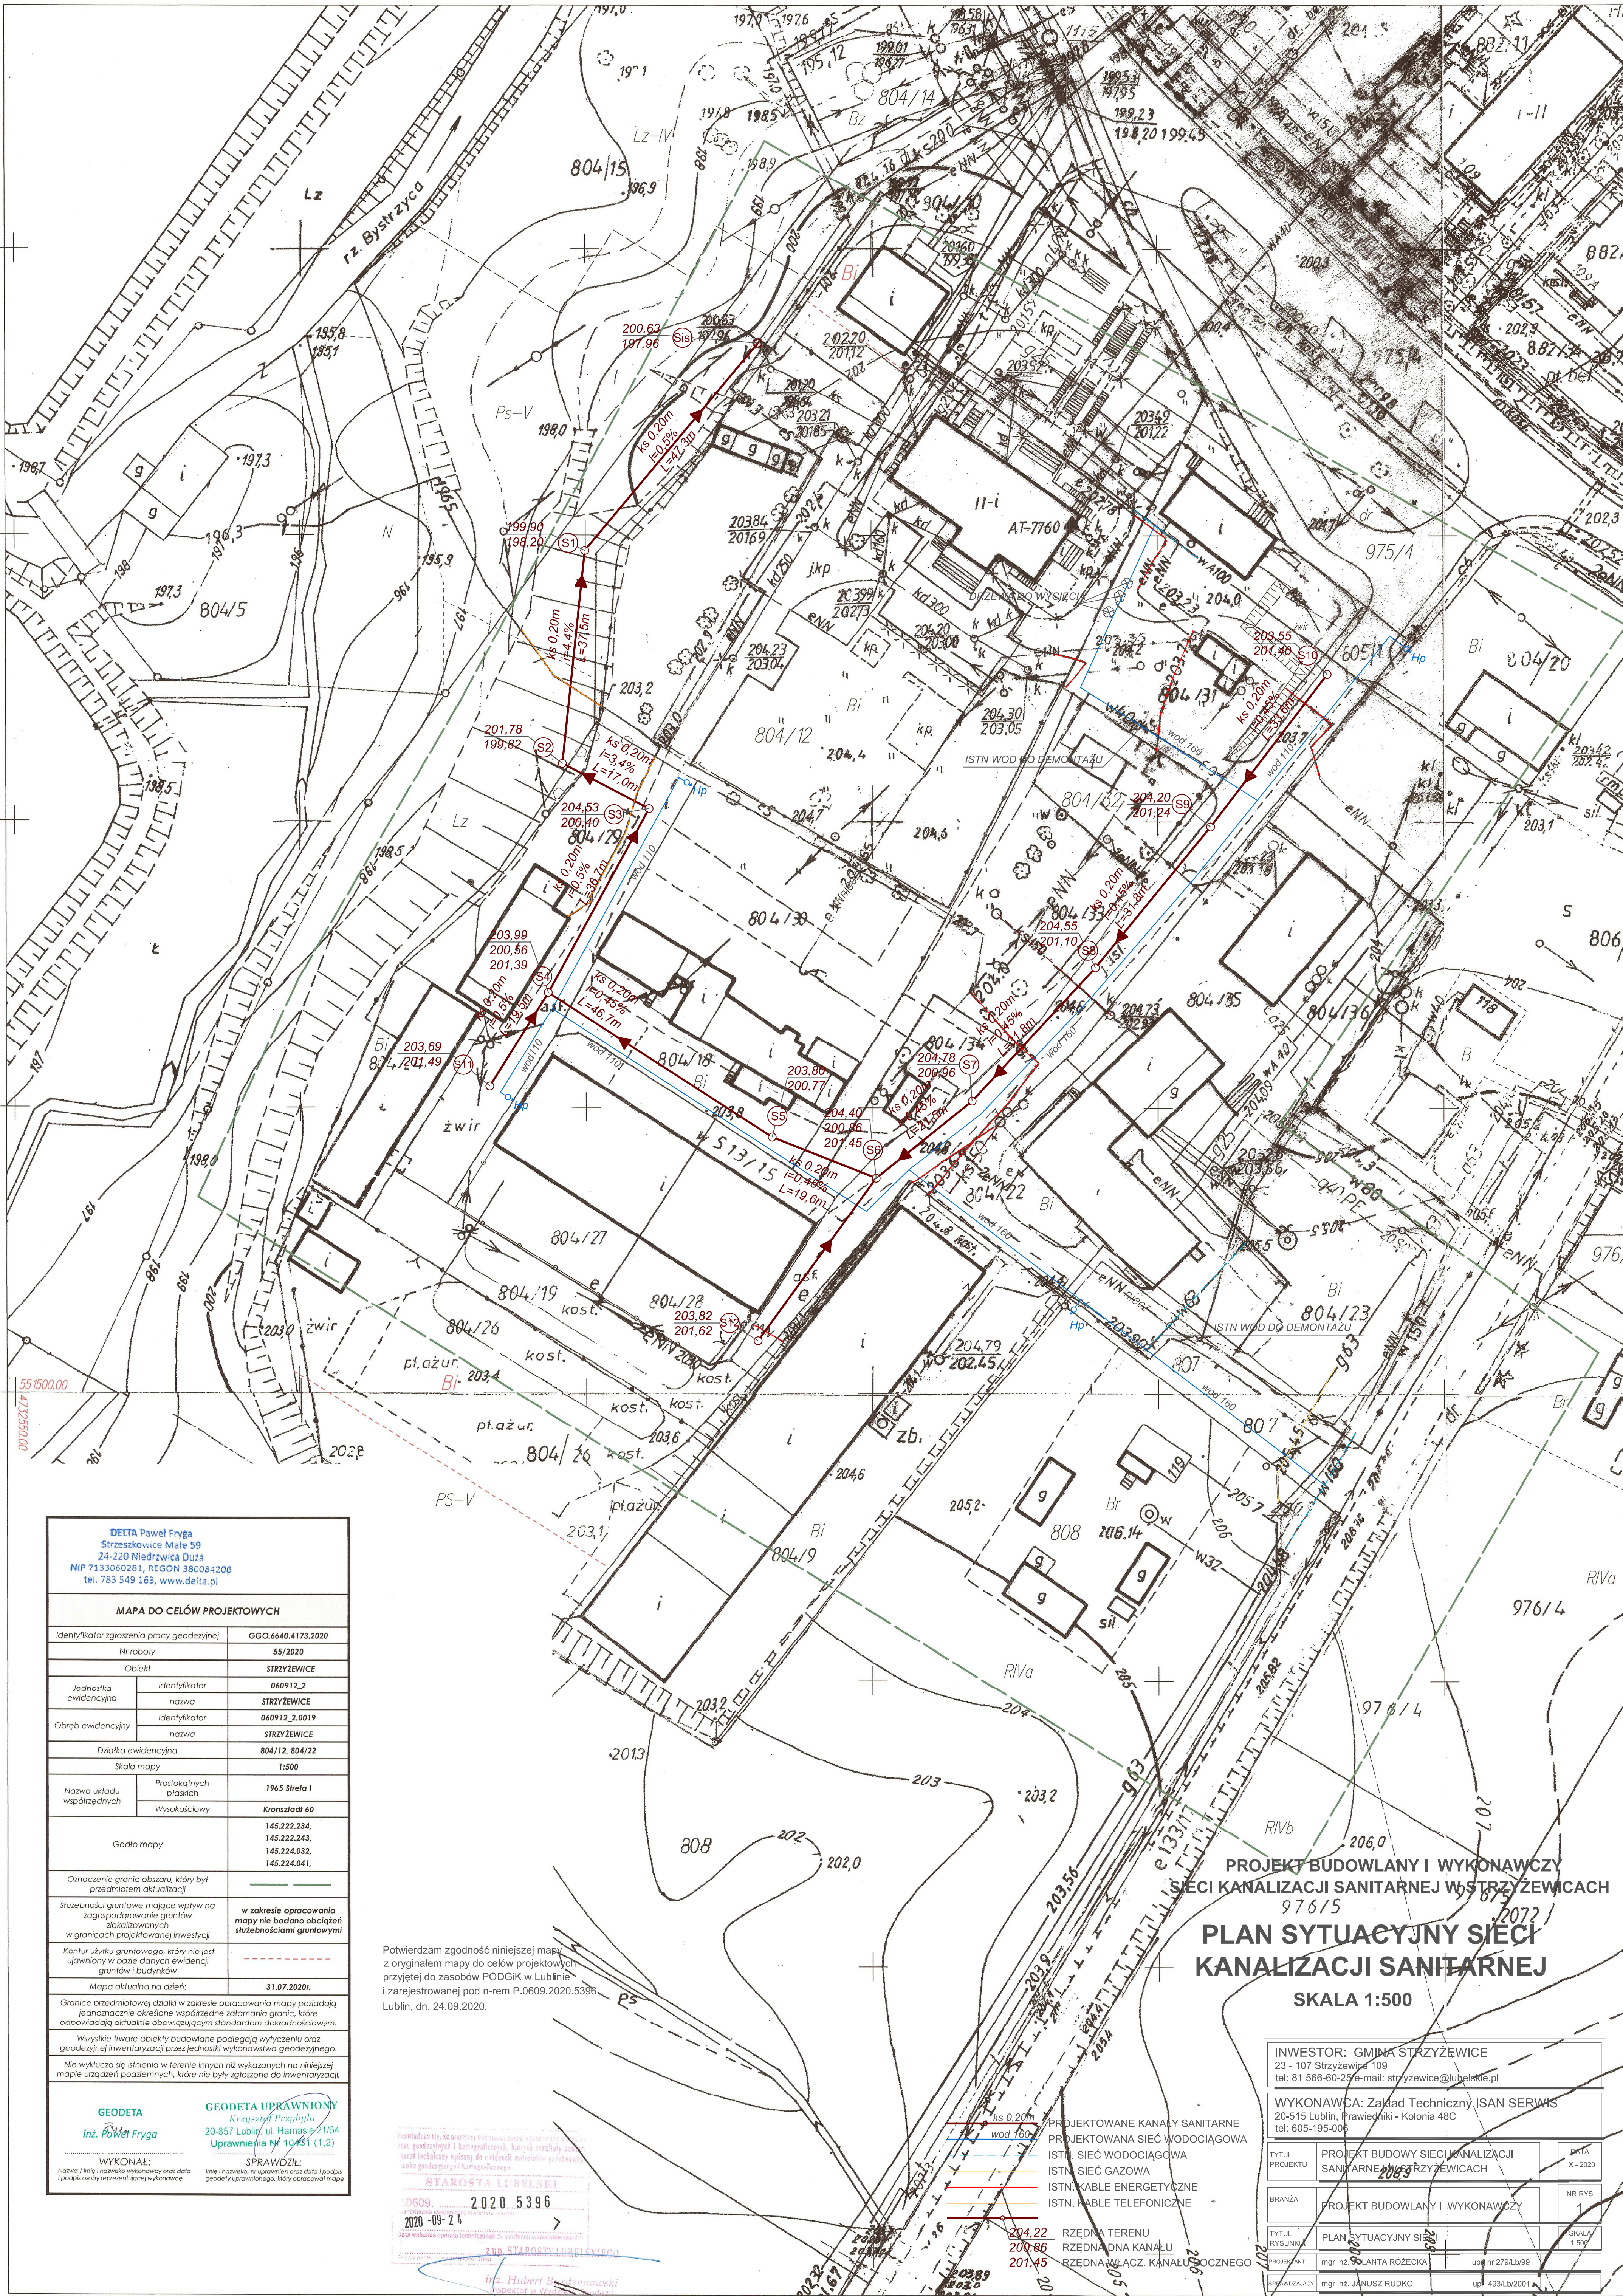

DELTA Paweł Fryga Strzeszkowice Małe 59 24-220 Niedzwica Duża NIP 7133060281, REGON 380084206 tel. 783 549 163, www.delta.pl	
MAPA DO CELÓW PROJEKTOWYCH	
Identyfikator zgłoszenia pracy geodezyjnej	GGO.6440.4173.2020
Nr roboty	55/2020
Obiekt	STRYZEWICE
Jednostka ewidencyjna	Identyfikator 060912.2
	nazwa STRYZEWICE
Obręb ewidencyjny	Identyfikator 060912.2.0019
	nazwa STRYZEWICE
Działka ewidencyjna	804/12, 804/22
Skala mapy	1:500
Nazwa układu współrzędnych	Prostopadłych płaskich
	Wysokościowy
Godło mapy	1965 Strefa I
	Kronstadt 60
Oznaczenie granic obszaru, który był przedmiotem aktualizacji	145.222.234,
	145.222.243,
Służebności gruntułowe mające wpływ na zagospodarowanie gruntów zlokalizowanych w granicach projektowanej inwestycji	145.224.032,
	145.224.041,
Kontur użytku gruntowego, który nie jest ujawniany w bazie danych ewidencji gruntów i budynków	-----
Mapa aktualna na dzień:	31.07.2020r.
Granice przedmiotowej działki w zakresie opracowania mapy posiadają jednoznacznie określone współrzędne załamania granic, które odpowiadają aktualnie obowiązującym standardom dokładnościowym.	
Wszystkie trwałe obiekty budowlane podlegają wyłączeniu oraz geodezyjnej inwentaryzacji przez jednostki wykonawstwa geodezyjnego.	
Nie wyklucza się istnienia w terenie innych niż wykazanych na niniejszej mapie urządzeń podziemnych, które nie były zgłoszone do inwentaryzacji.	
GEODETA inż. Paweł Fryga	
GEODETA UPRAWNIENY Krzysztof Przychyła 20-857 Lublin, ul. Harnasie 21/64 Uprawnienia Nr 1431 (1,2)	
WYKONAŁ: Nazwa i imię i nazwisko wykonawcy oraz data i podpis osoby reprezentującej wykonawcę	
SPRAWDZIŁ: Imię i nazwisko, nr uprawnień oraz data i podpis geodety uprawnionego, który opracował mapę	

Potwierdzam zgodność niniejszej mapy z oryginałem mapy do celów projektowych przyjętej do zasobów PODGIK w Lublinie i zarejestrowanej pod n-rem P.0609.2020.5396.
Lublin, dn. 24.09.2020.

STAROSTA LUBLIŃSKI
0609.2020.5396
2020-09-24
ZD. STAROSTY LUBLIŃSKIEGO
inż. Hubert B. [signature]
[signature]

PROJEKT BUDOWLANY I WYKONAWCZY
SIECI KANALIZACJI SANITARNEJ W STRYZEWICACH
976/15
PLAN SYTUACYJNY SIECI
KANALIZACJI SANITARNEJ
SKALA 1:500

INWESTOR: GMINA STRYZEWICE 23 - 107 Strzyżewice 109 tel: 81 566-60-25 e-mail: strzyzewice@lubelskie.pl	
WYKONAWCA: Zakład Techniczny ISAN SERWIS 20-515 Lublin, Prawiechiki - Kolonia 48C tel: 605-195-006	
TYTUL PROJEKTU	PROJEKT BUDOWY SIECI KANALIZACJI SANITARNEJ W STRYZEWICACH
BRANŻA	PROJEKT BUDOWLANY I WYKONAWCZY
TYTUL RYSUNKU	PLAN SYTUACYJNY SIECI
PROJEKTANT	mgr inż. ANETA RÓŻECKA
SPRAWDZAJĄCY	mgr inż. JANUSZ RUDKO
DATA	X - 2020
NR RYS.	1
SKALA	1:500
upr. nr 279/Lb/99	
upr. 493/Lb/2001	