


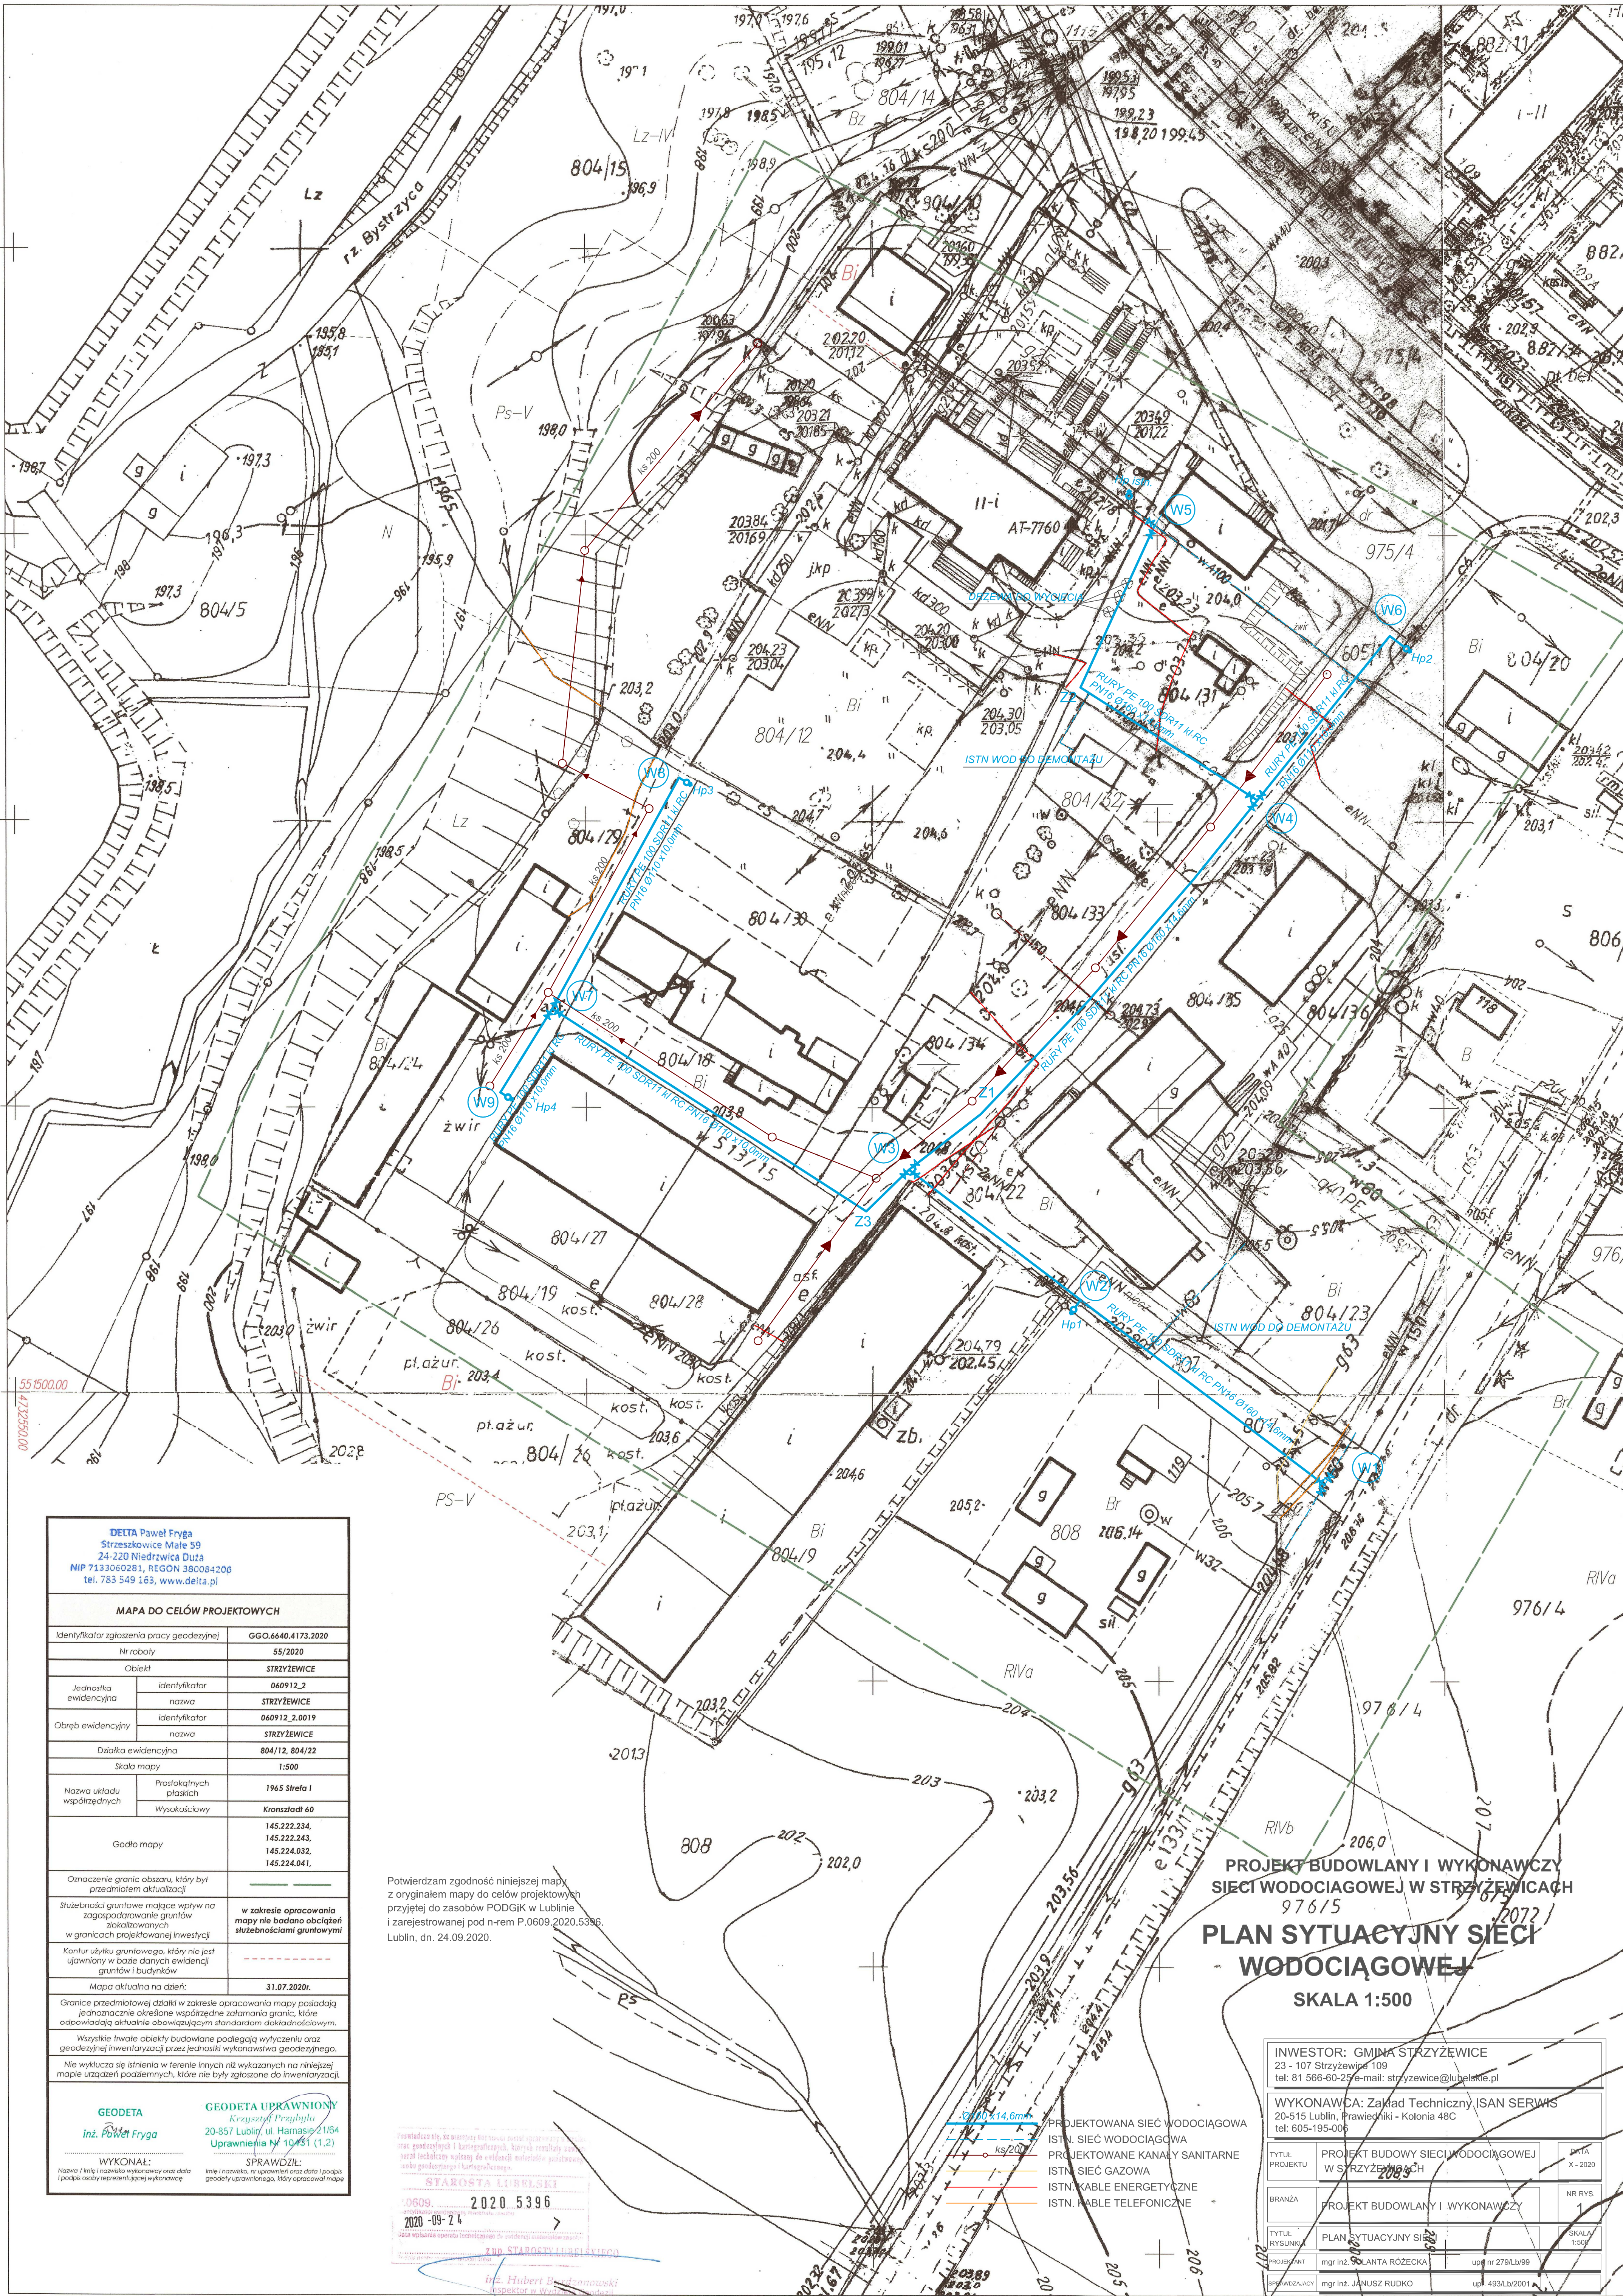

DELTA Paweł Fryga Strzeszkowice Małe 59 24-220 Niedźwica Duża NIP 7133060281, REGON 380084206 tel. 783 549 163, www.delta.pl	
MAPA DO CELÓW PROJEKTOWYCH	
Identyfikator zgłoszenia pracy geodezyjnej	GGO.6440.4173.2020
Nr roboty	55/2020
Obiekt	STRZYŻEWICE
Jednostka ewidencyjna	Identyfikator 060912.2
	nazwa STRZYŻEWICE
Obręb ewidencyjny	Identyfikator 060912.2.0019
	nazwa STRZYŻEWICE
Działka ewidencyjna	804/12, 804/22
Skala mapy	1:500
Nazwa układu współrzędnych	Prostopadłych płaskich
	Wysokościowy
Godło mapy	1965 Strefa I
	Kronstadt 60
Oznaczenie granic obszaru, który był przedmiotem aktualizacji	145.222.234,
	145.222.243,
	145.224.032,
	145.224.041,
Służebności gruntułowe mające wpływ na zagospodarowanie gruntów zlokalizowanych w granicach projektowanej inwestycji	w zakresie opracowania mapy nie badano obciążen służebnościami gruntułowymi
Kontur użytku gruntułowego, który nie jest ujawniany w bazie danych ewidencji gruntuł i budynków	-----
Mapa aktualna na dzień:	31.07.2020r.
Granice przedmiotowej działki w zakresie opracowania mapy posiadają jednoznacznie określone współrzędne załamania granic, które odpowiadają aktualnie obowiązującym standardom dokładnościowym.	
Wszystkie trwałe obiekty budowlane podlegają wyłączeniu oraz geodezyjnej inwentaryzacji przez jednostki wykonawstwa geodezyjnego.	
Nie wyklucza się istnienia w terenie innych niż wykazanych na niniejszej mapie urządzeń podziemnych, które nie były zgłoszone do inwentaryzacji.	
GEODETA inż. Paweł Fryga	
GEODETA UPRAWNIENY Krzysztof Przybyła 20-857 Lublin, ul. Harnasie 21/64 Uprawnienia Nr 10431 (1,2)	
WYKONAŁ: Nazwa / Imię i nazwisko wykonawcy oraz data i podpis osoby reprezentującej wykonawcę	
SPRAWDZIŁ: Imię i nazwisko, nr uprawnień oraz data i podpis geodety uprawnionego, który opracował mapę	

Potwierdzam zgodność niniejszej mapy z oryginałem mapy do celów projektowych przyjętej do zasobów PODGIK w Lublinie i zarejestrowanej pod n-rem P.0609.2020.5396.
Lublin, dn. 24.09.2020.

0609.2020.5396
2020-09-24
ZD STAROSTY LUBELSKIEGO
inż. Hubert B. [signature]
[signature]

**PROJEKT BUDOWLANY I WYKONAWCZY
SIĘCI WODOCIĄGOWEJ W STRZYŻEWICACH
976/15**
**PLAN SYTUACYJNY SIĘCI
WODOCIĄGOWEJ**
SKALA 1:500

INWESTOR: GMINA STRZYŻEWICE 23 - 107 Strzyżewice 109 tel: 81 566-60-25 e-mail: strzyzewice@lubelskie.pl		
WYKONAWCA: Zakład Techniczny ISAN SERWIS 20-515 Lublin, Prawiechniki - Kolonia 48C tel: 605-195-006		
TYTUL PROJEKTU	PROJEKT BUDOWY SIĘCI WODOCIĄGOWEJ W STRZYŻEWICACH	DATA X-2020
BRANŻA	PROJEKT BUDOWLANY I WYKONAWCZY	NR RYS. 1
TYTUL RYSUNKU	PLAN SYTUACYJNY SIĘCI WODOCIĄGOWEJ	SKALA 1:500
PROJEKTANT	mgr inż. ANANTA RÓŻECKA	upr nr 279/Lb/99
SPRAWDZAJĄCY	mgr inż. JANUSZ RUDKO	upr 493/Lb/2001